

Avant Projet Définitif

Restructuration du lycée Marcel Gimond


Aubenas, Ardèche



Agences d'Architecture Charnay
d'Architectes Dessus
BET Artélia
Betebat
Echologos
Osmose
Geosiapp



PLAN DE MASSE

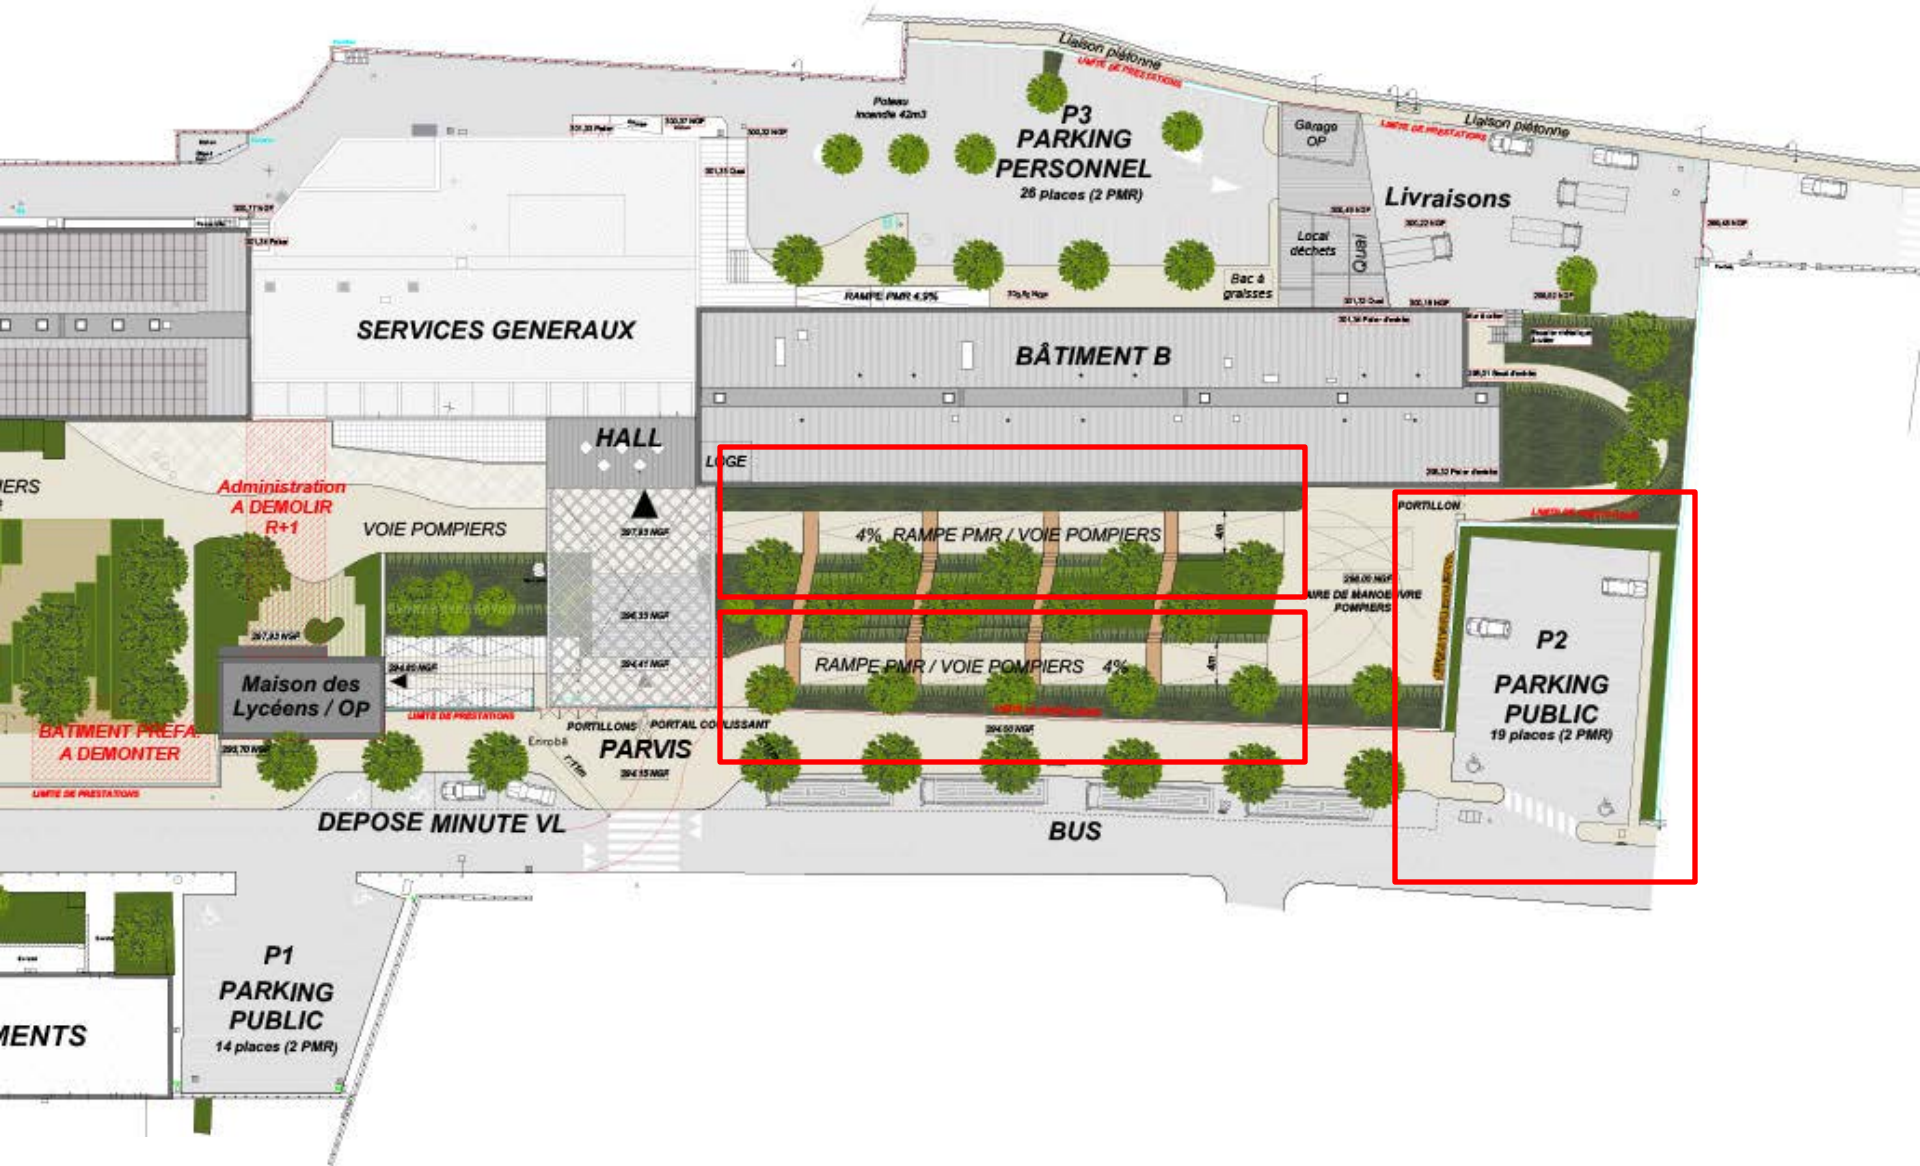


PLAN DE MASSE


BATIMENT SG




FACADE OUEST

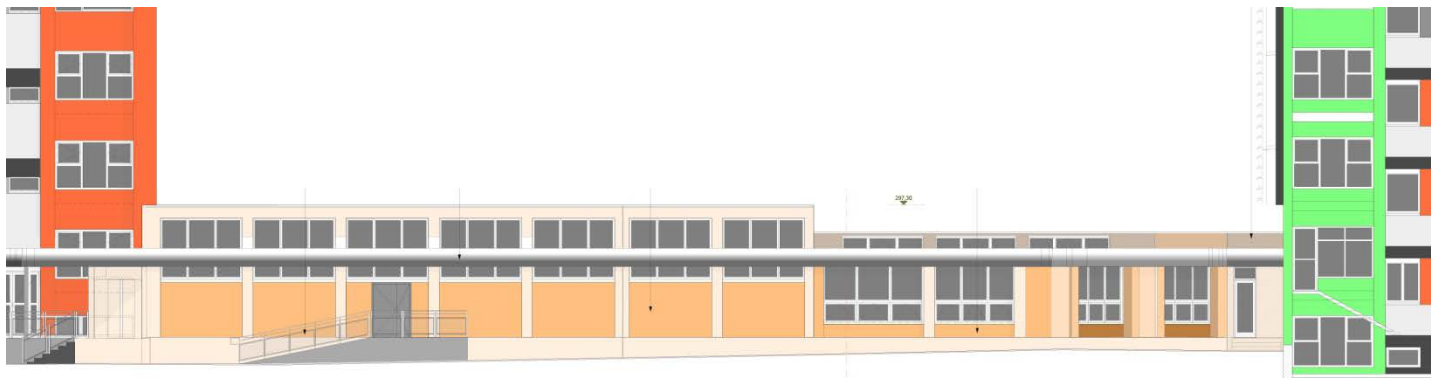

FACADE EST


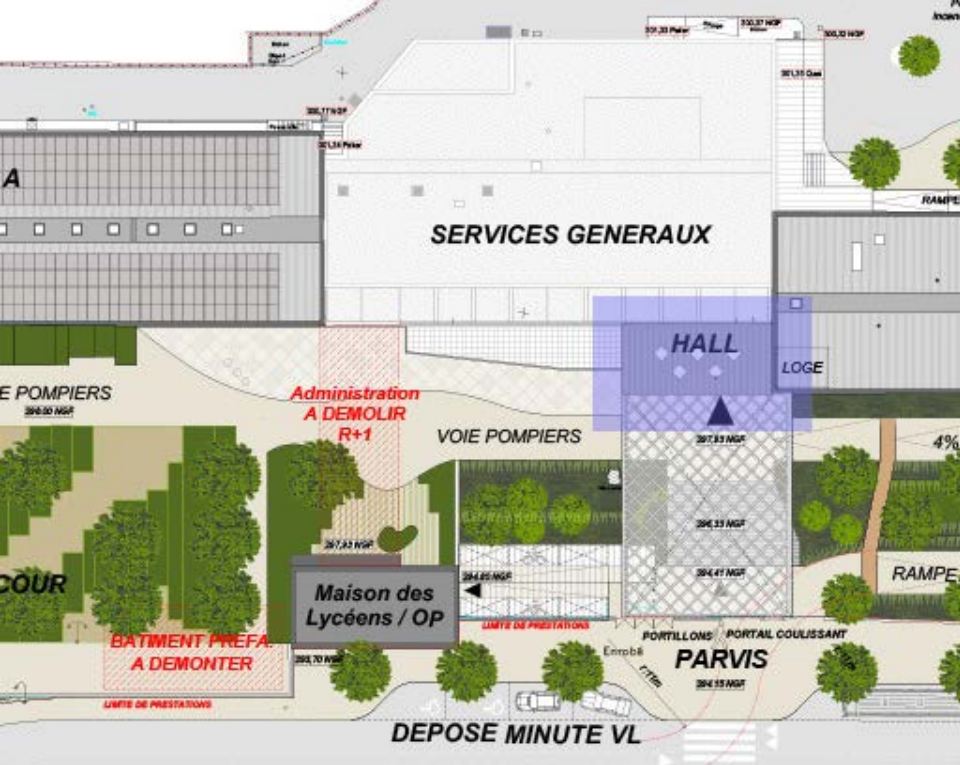


PREAU BOIS

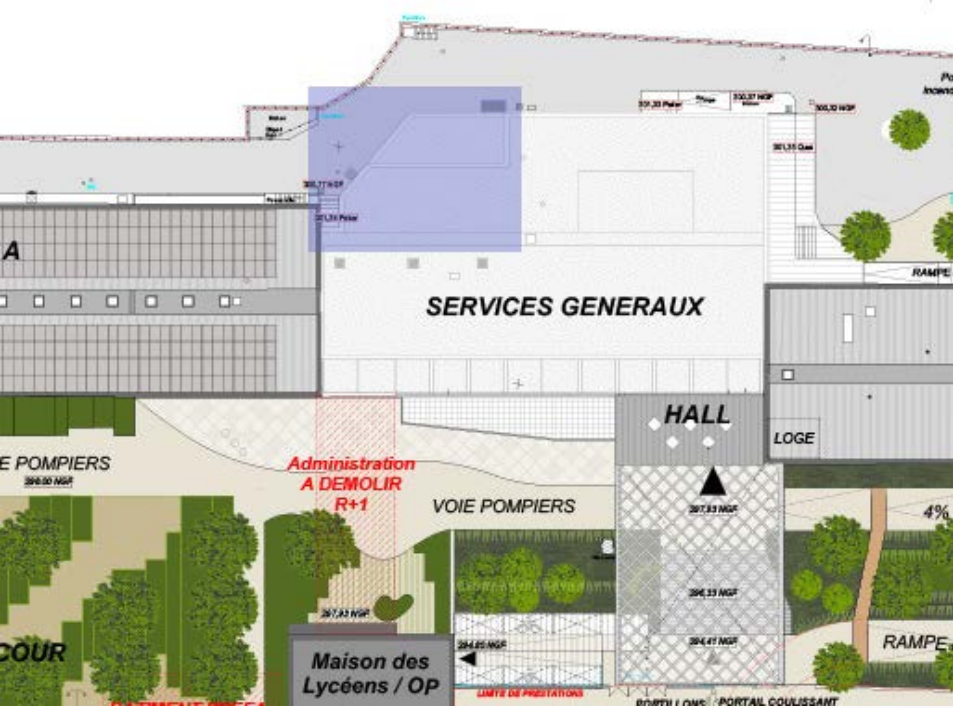


EXTENSION SALLE DES PROFESSEURS

BATIMENT SG

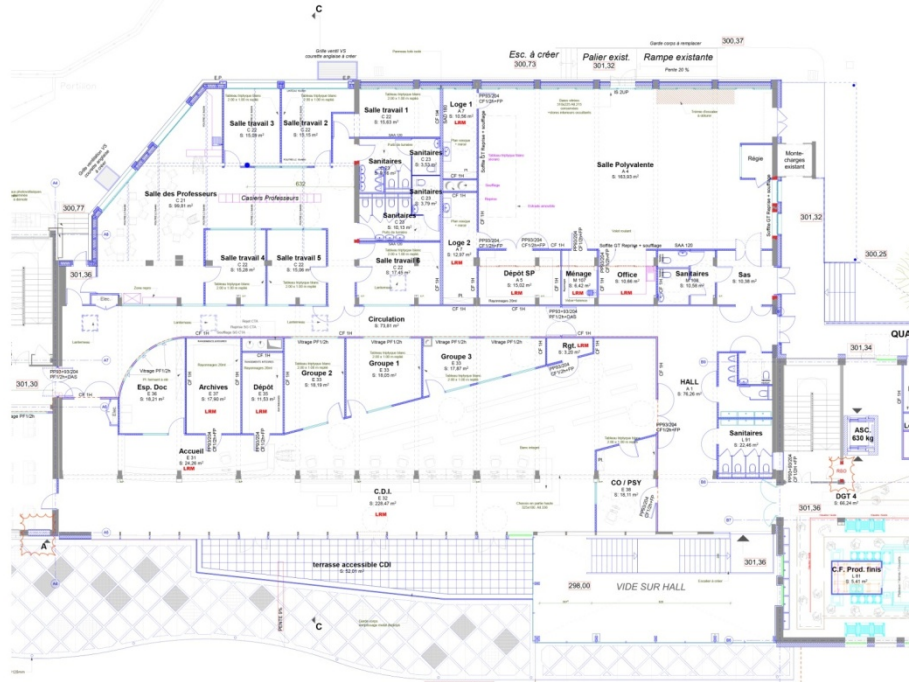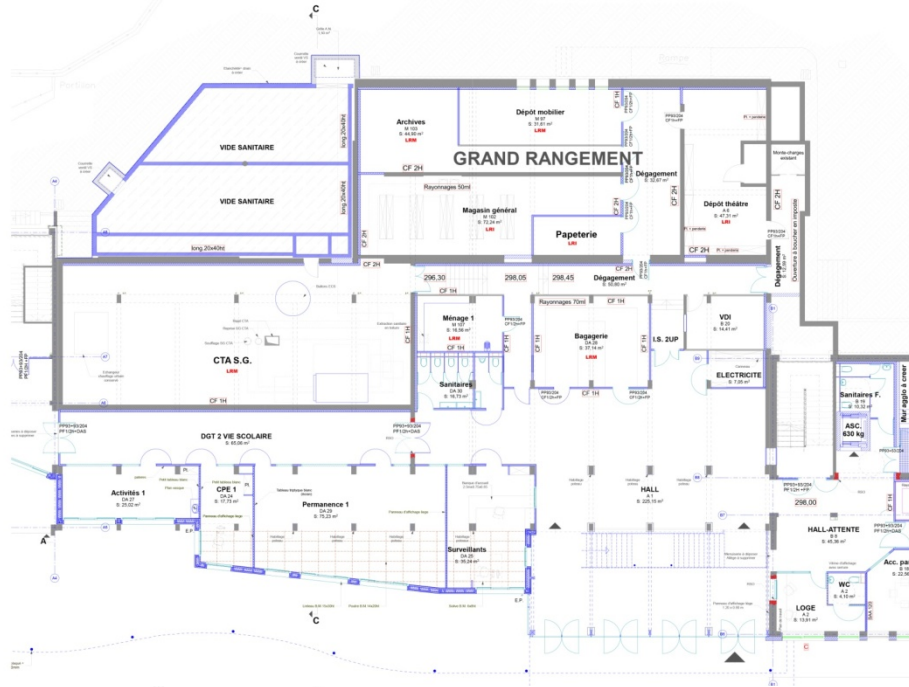

PLANS NIVEAUX

BATIMENT SG

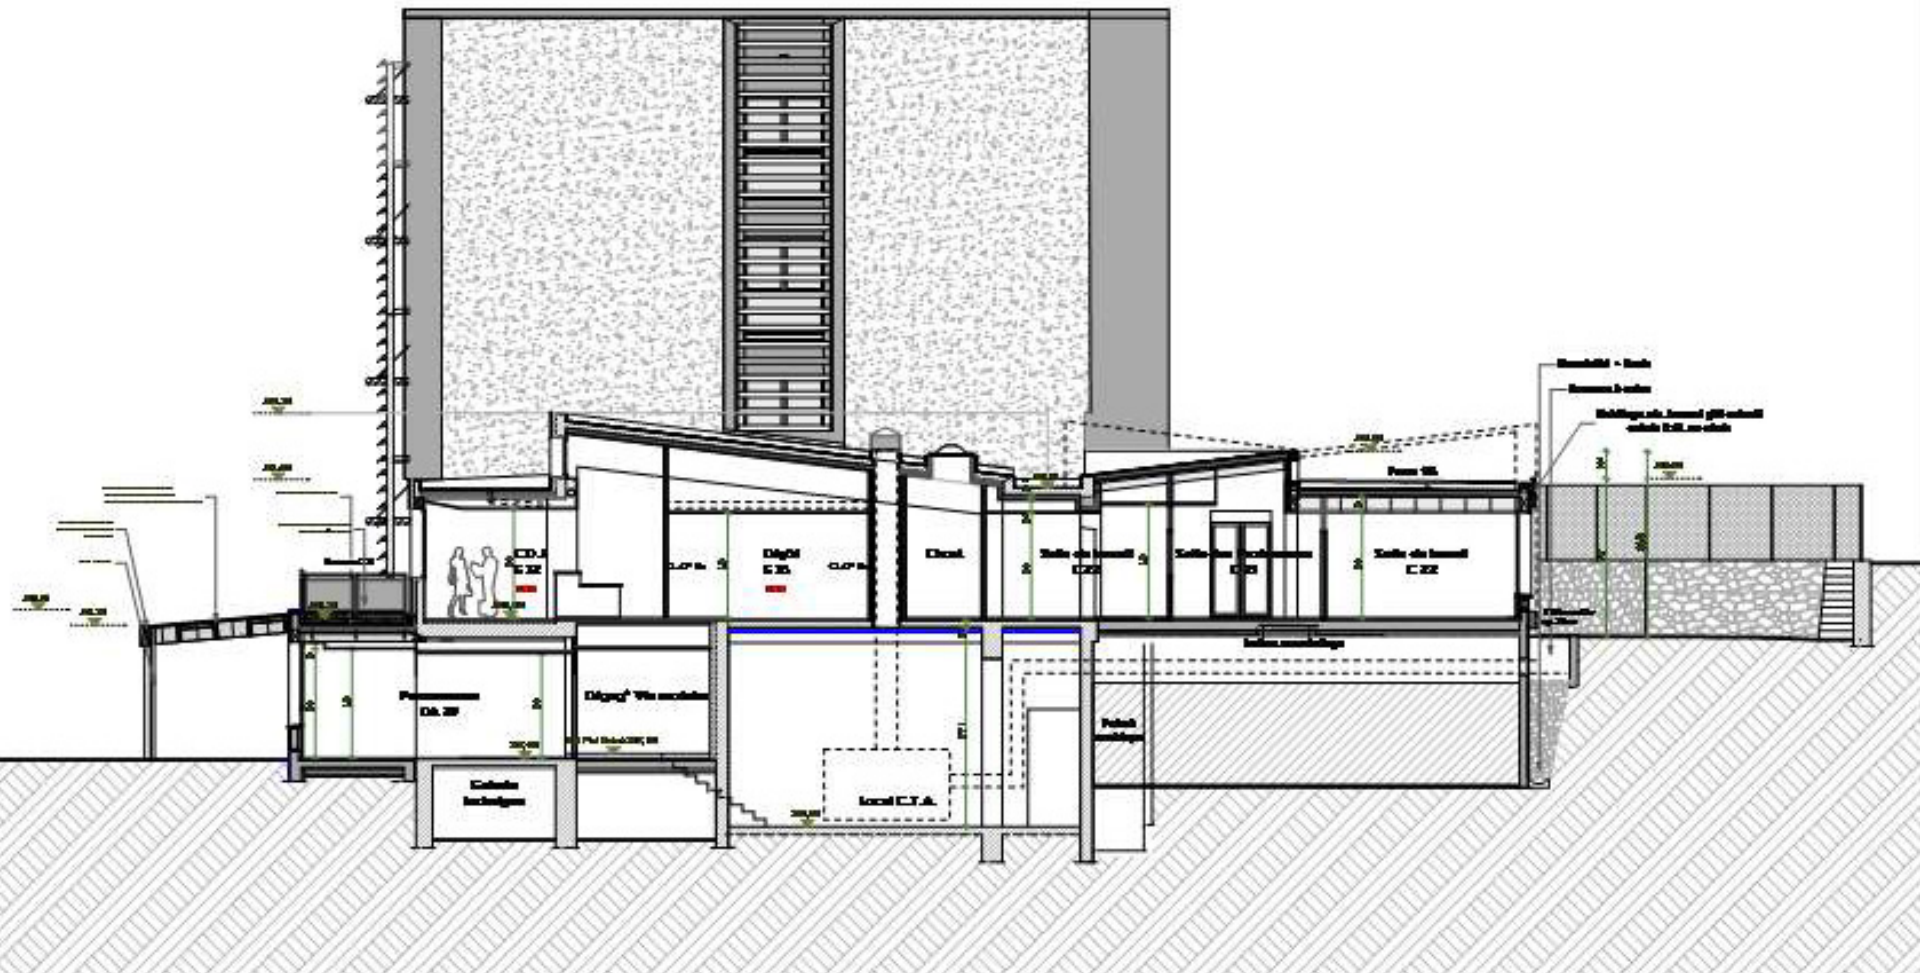


COUPES

BATIMENT B




FACADE OUEST

BATIMENT B

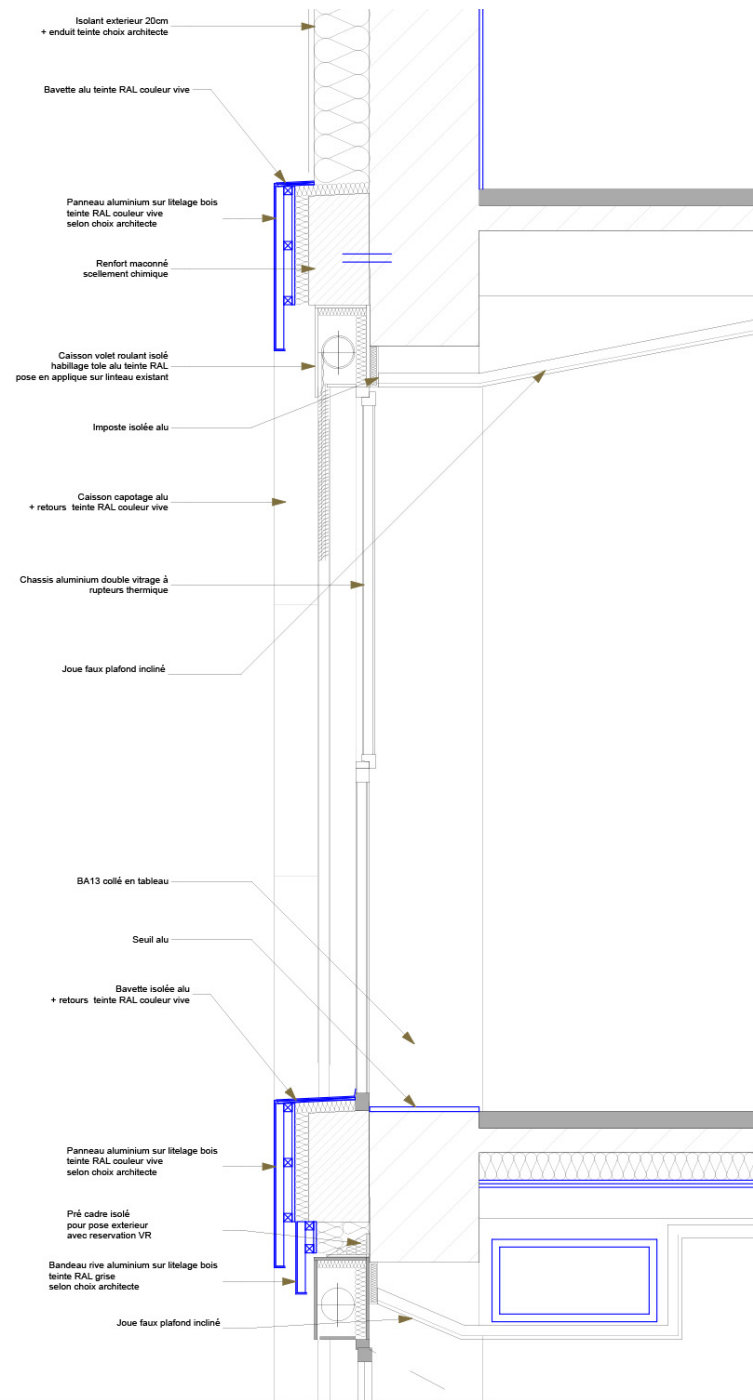

DETAIL DE FACADE

BATIMENT B

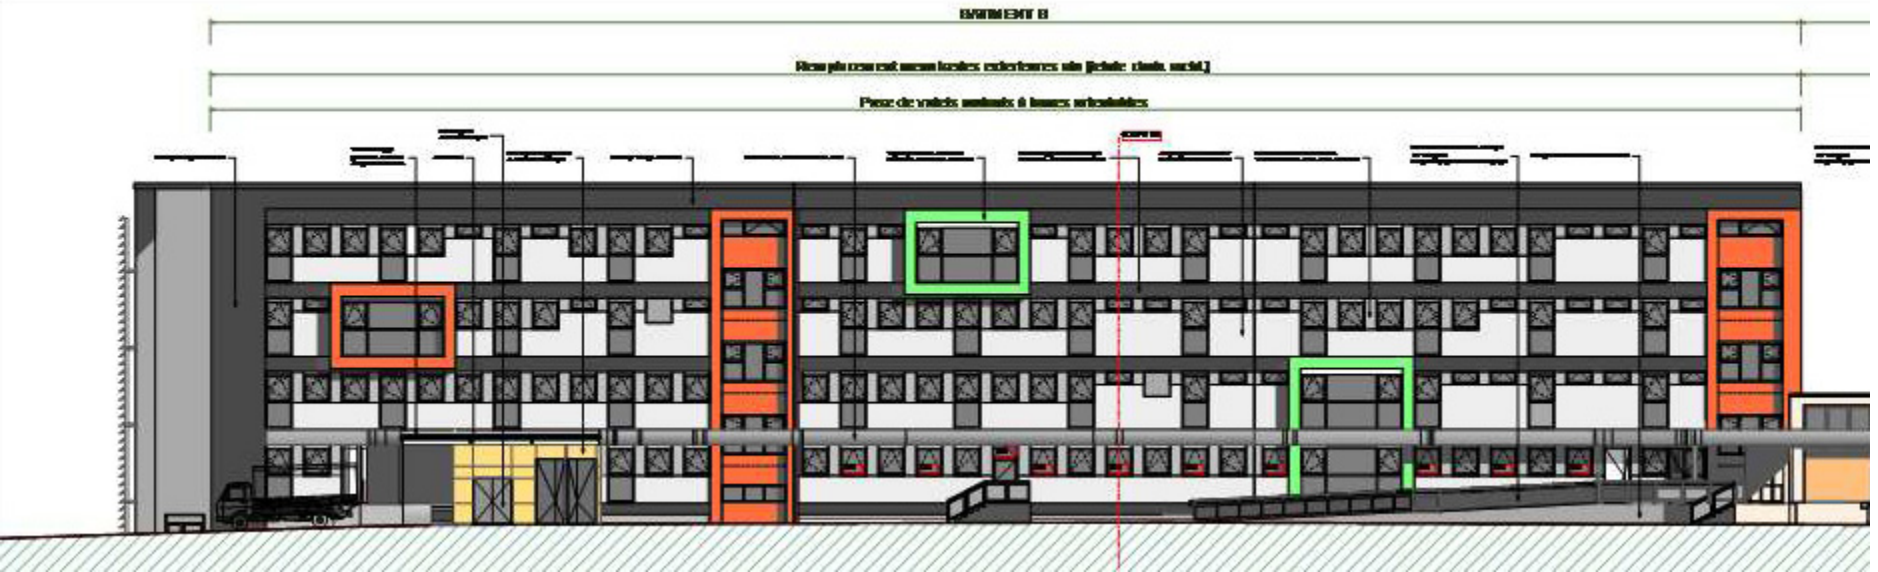



FACADE EST



PLAN DE MASSE ZOOM




BATIMENT B ZOOM EXTENSION RESERVES CUISINE + LOCAUX DECHETS + GARAGE

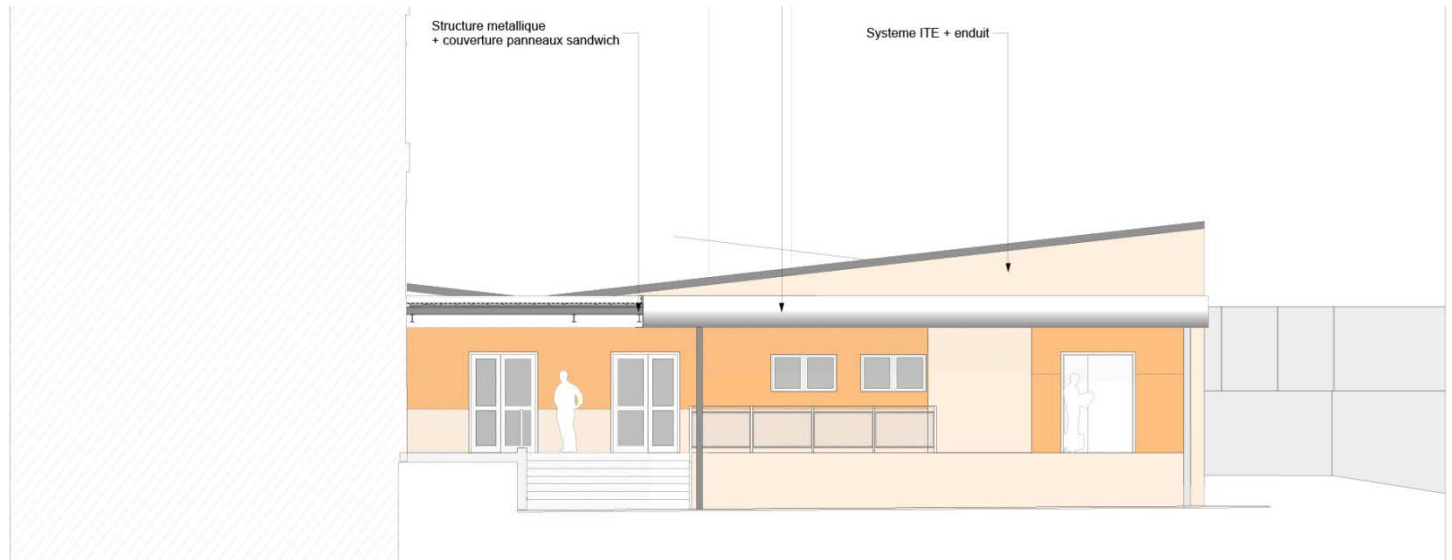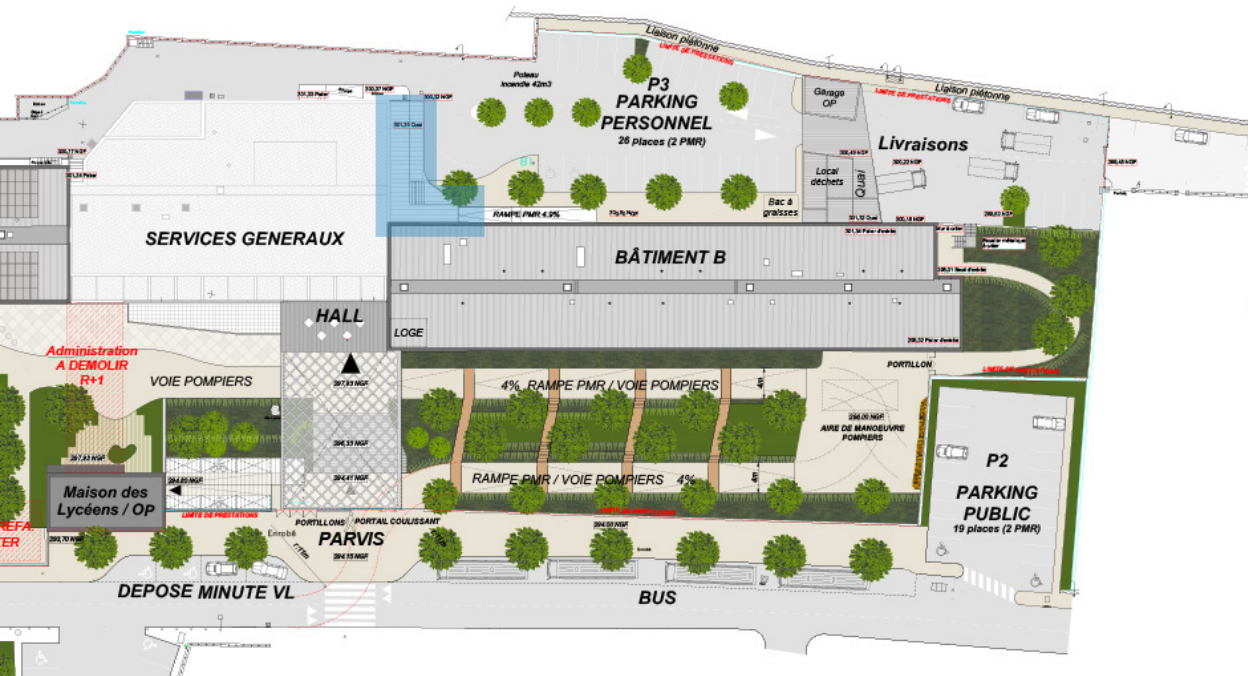


BATIMENT B ZOOM AUVENT ENTREE DU PERSONNEL+ SALLE POLYVALENTE

BATIMENT B

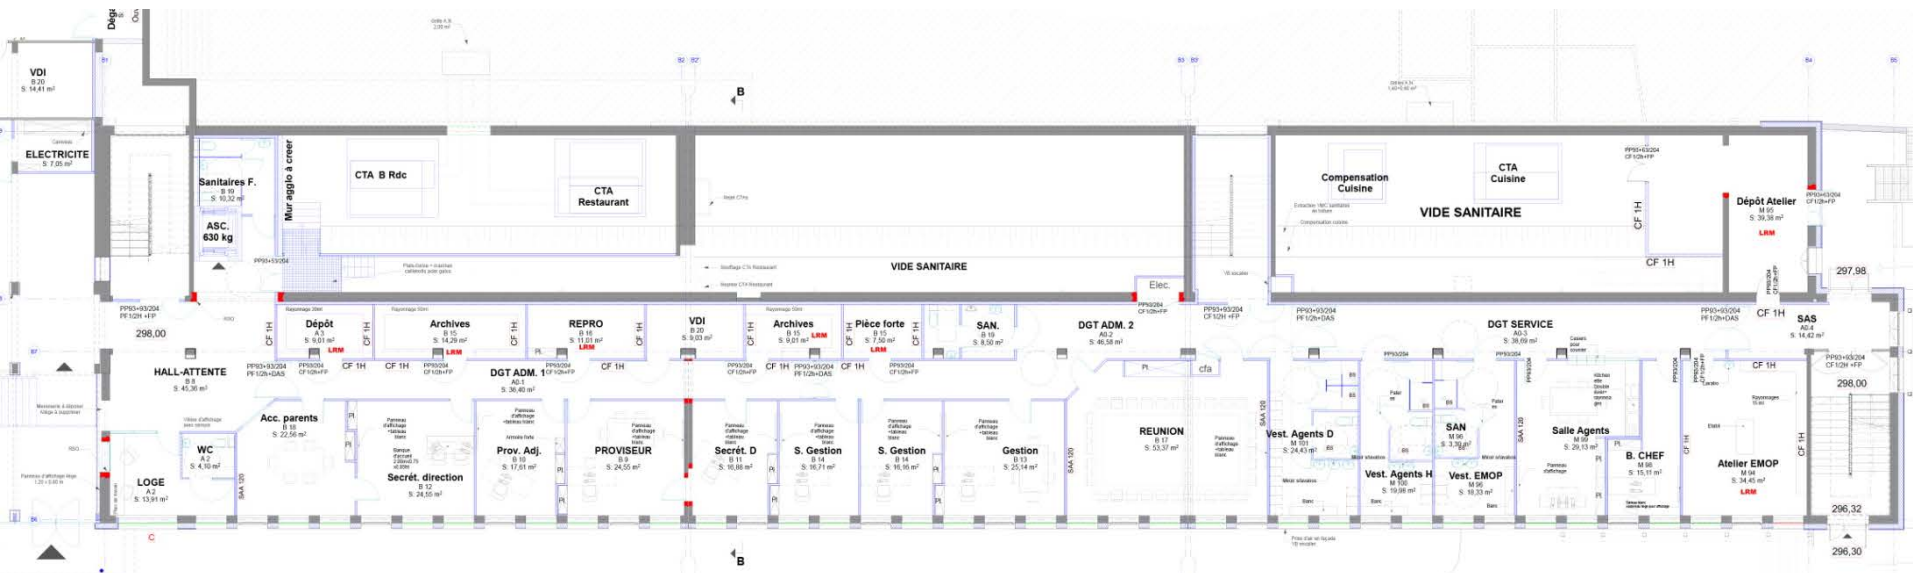


BATIMENT B

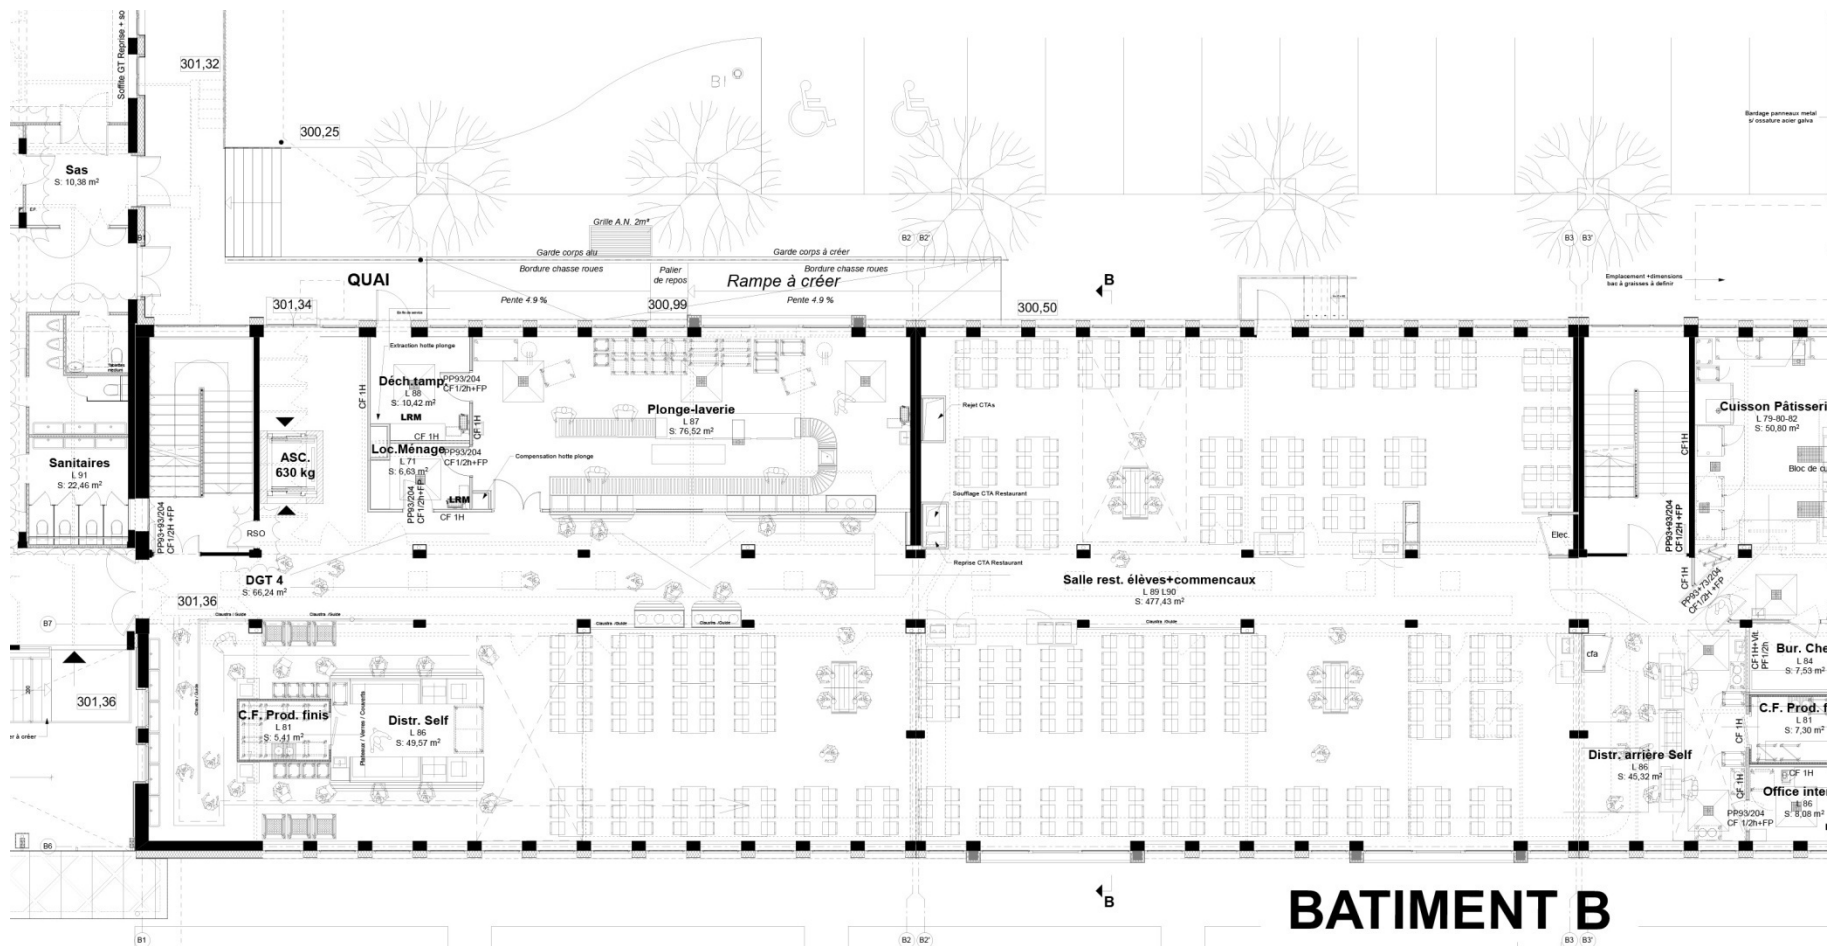

BATIMENT B


PLAN R+1 RESTAURATION

BATIMENT B

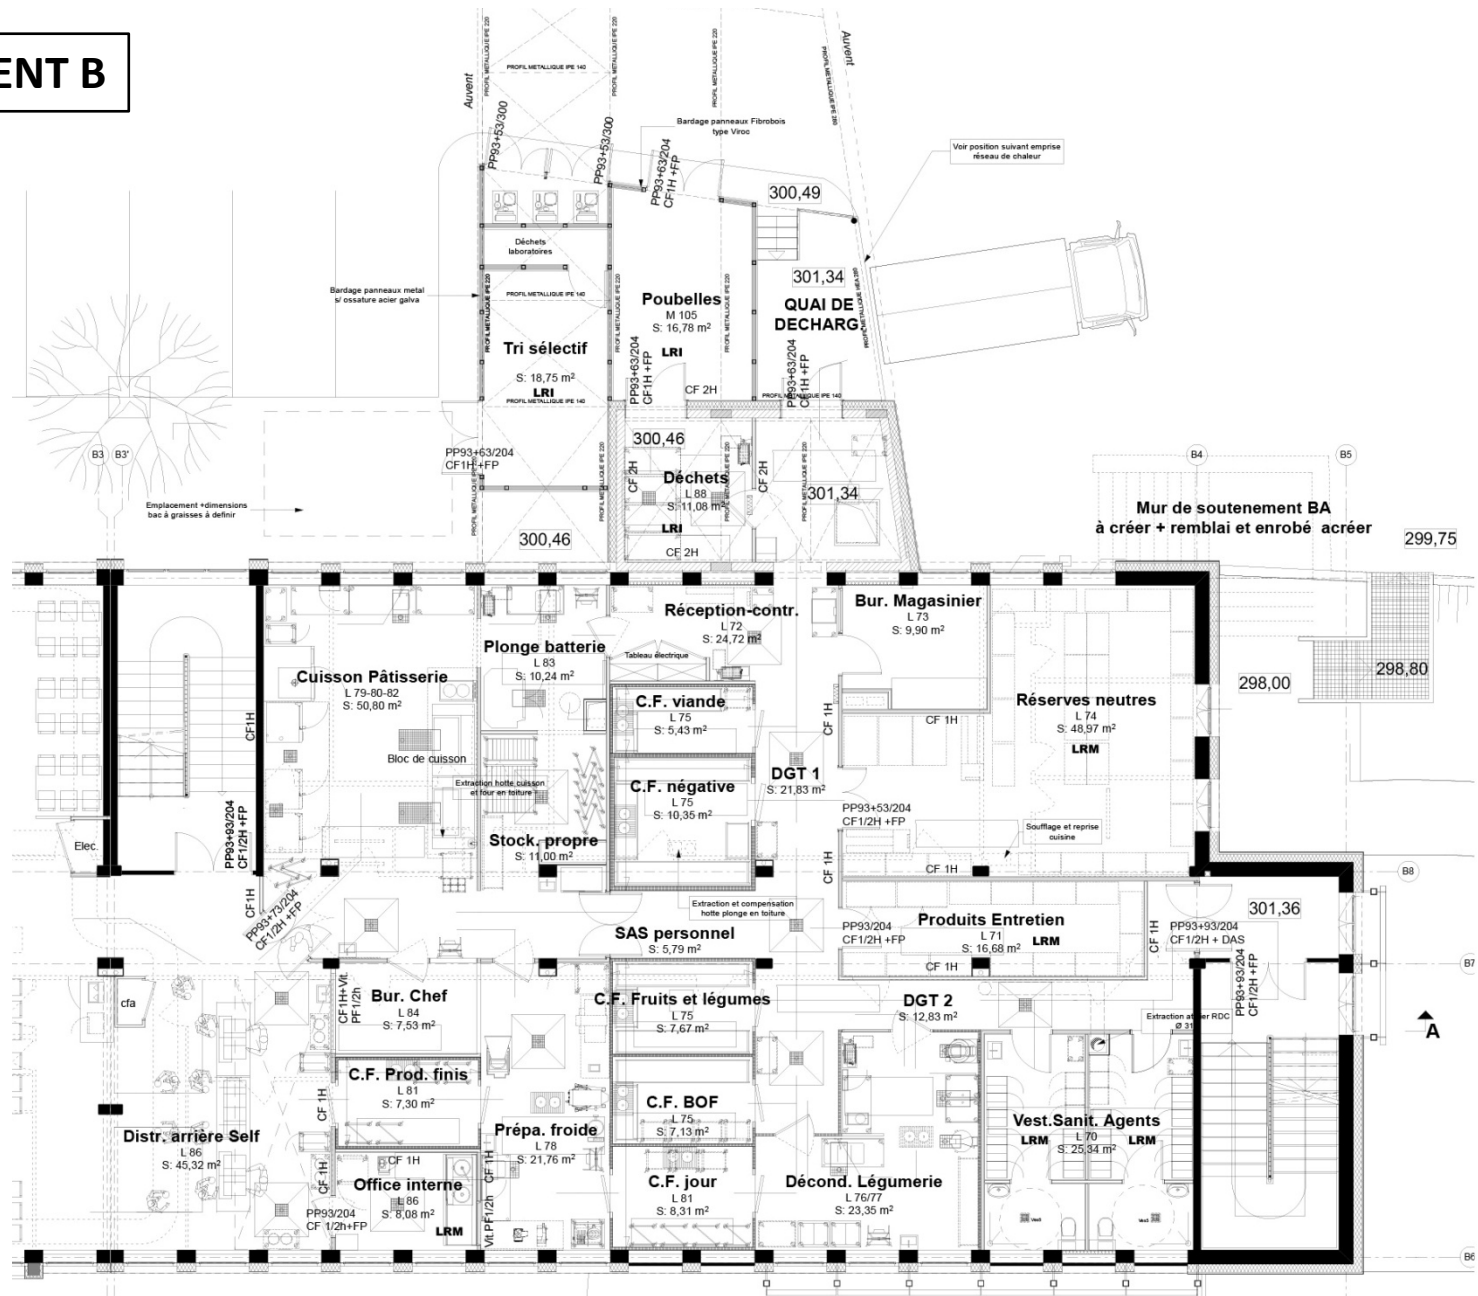


PLAN R+1 RESTAURATION

BATIMENT B

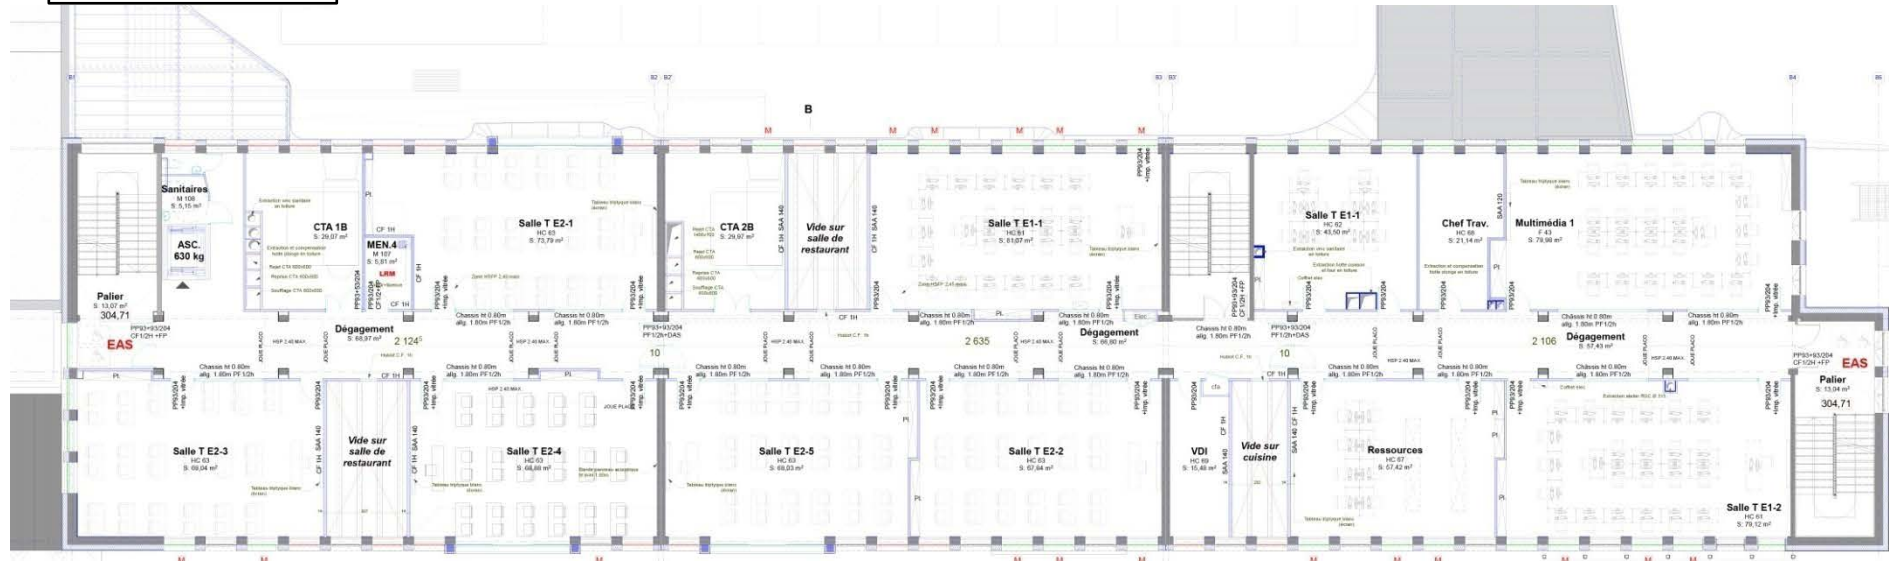


PLAN R+2

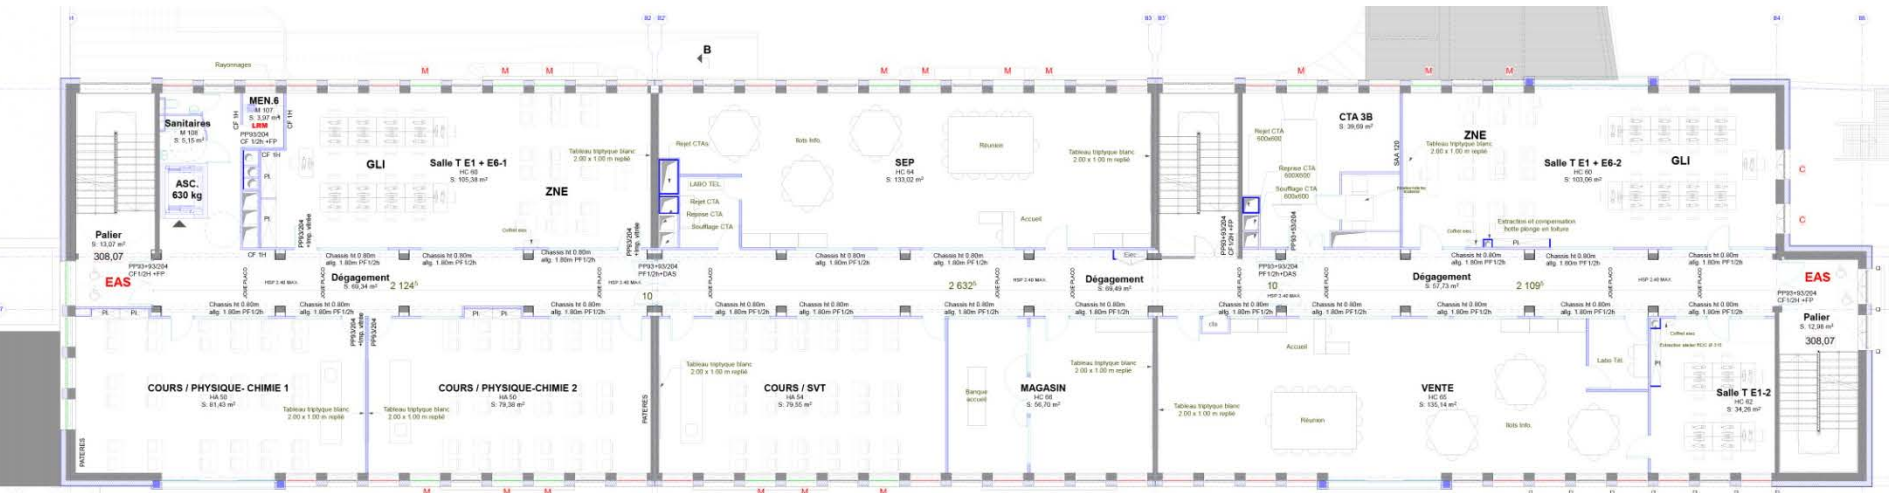


PLAN R+3


BATIMENT B

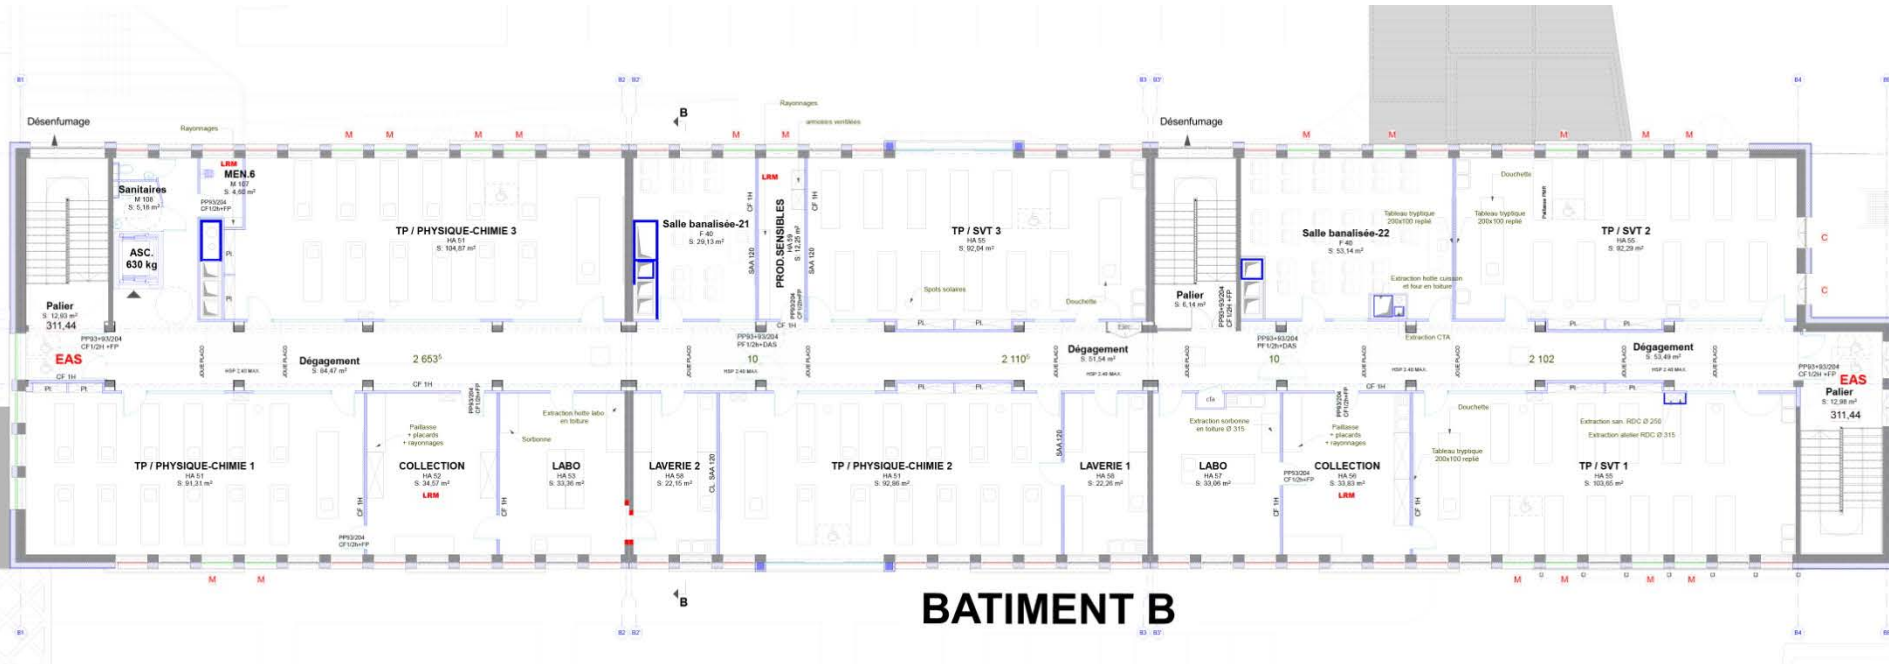


BATIMENT A

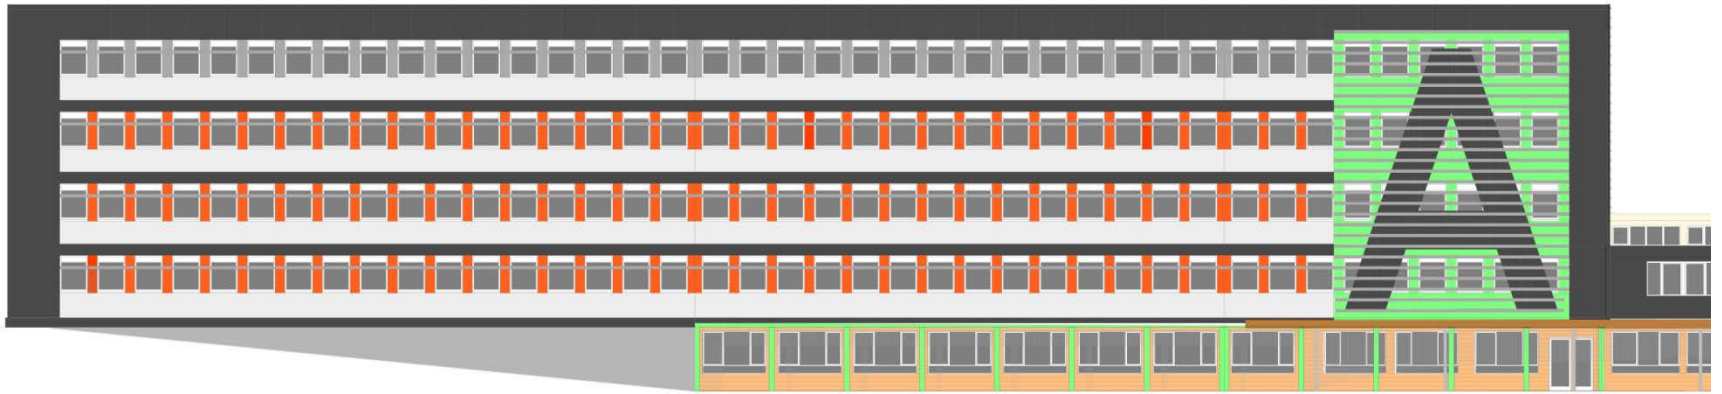

FACADE OUEST


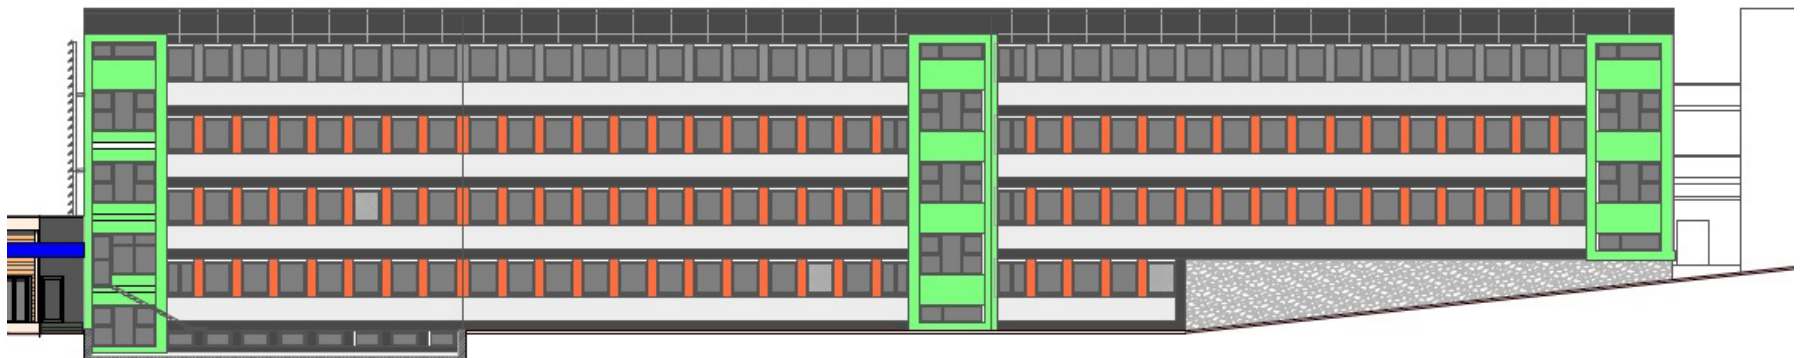


FACADE EST

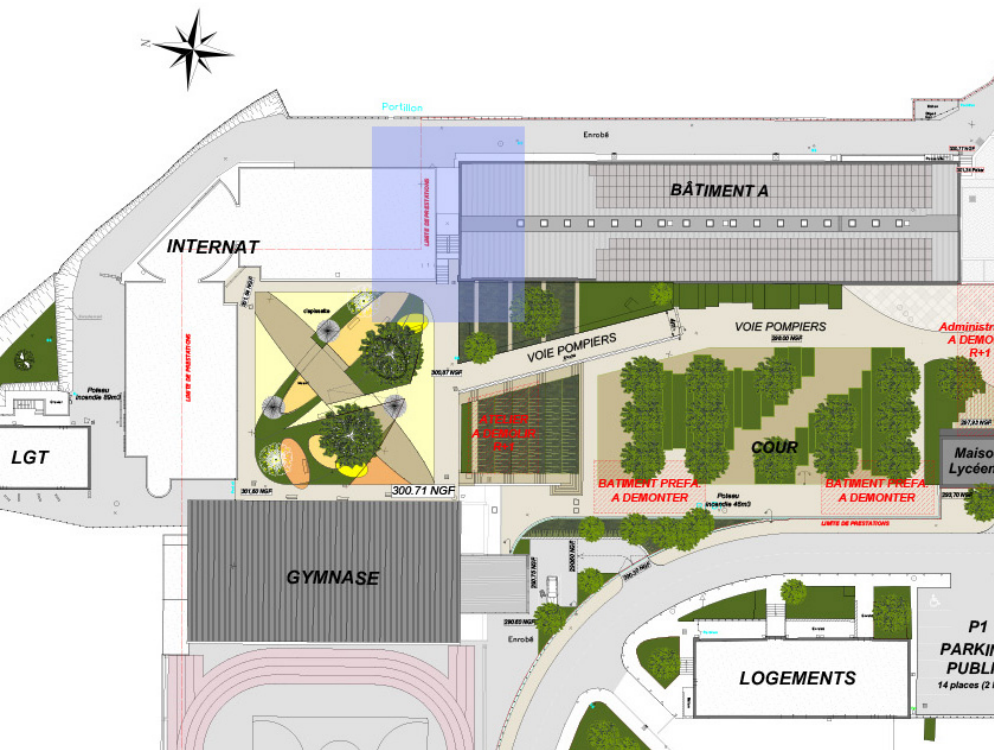



ESCALIER EXTERIEUR CREE BATIMENT A

BATIMENT A

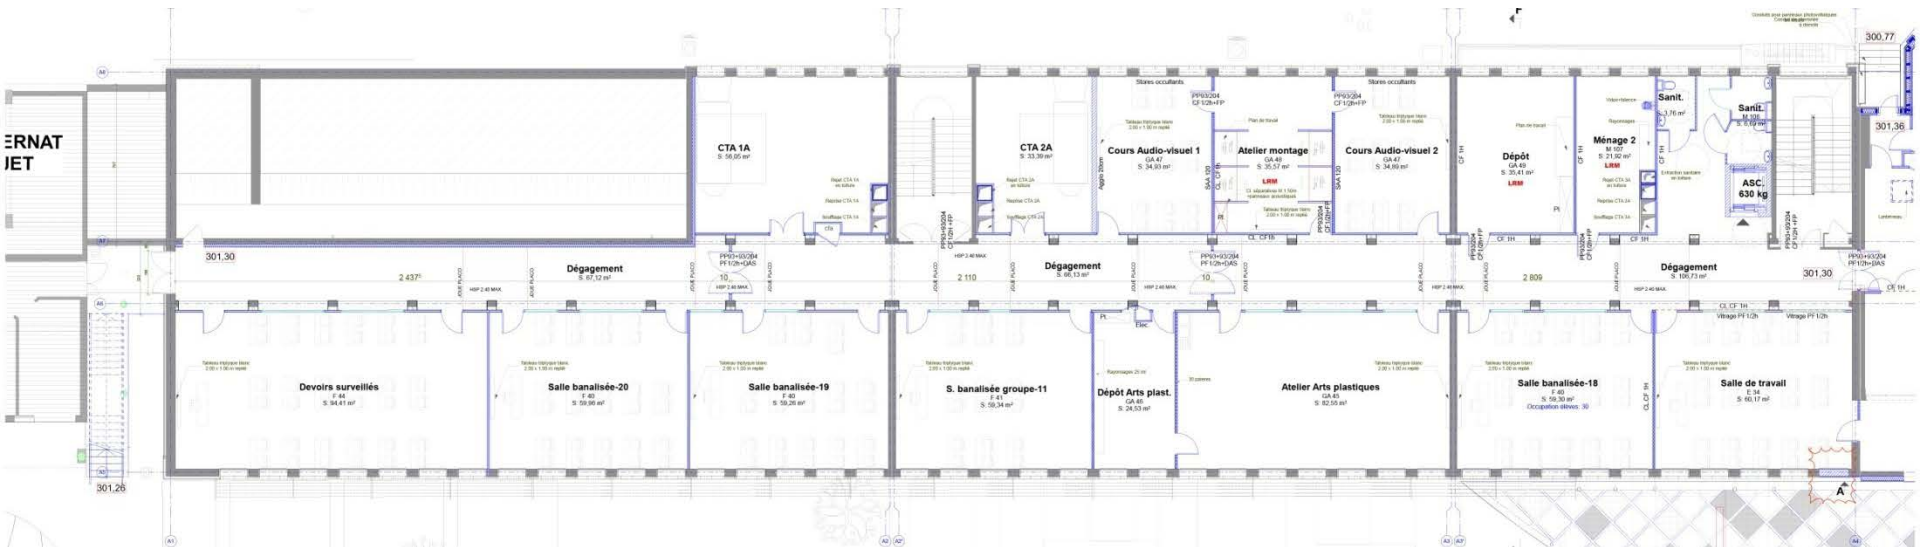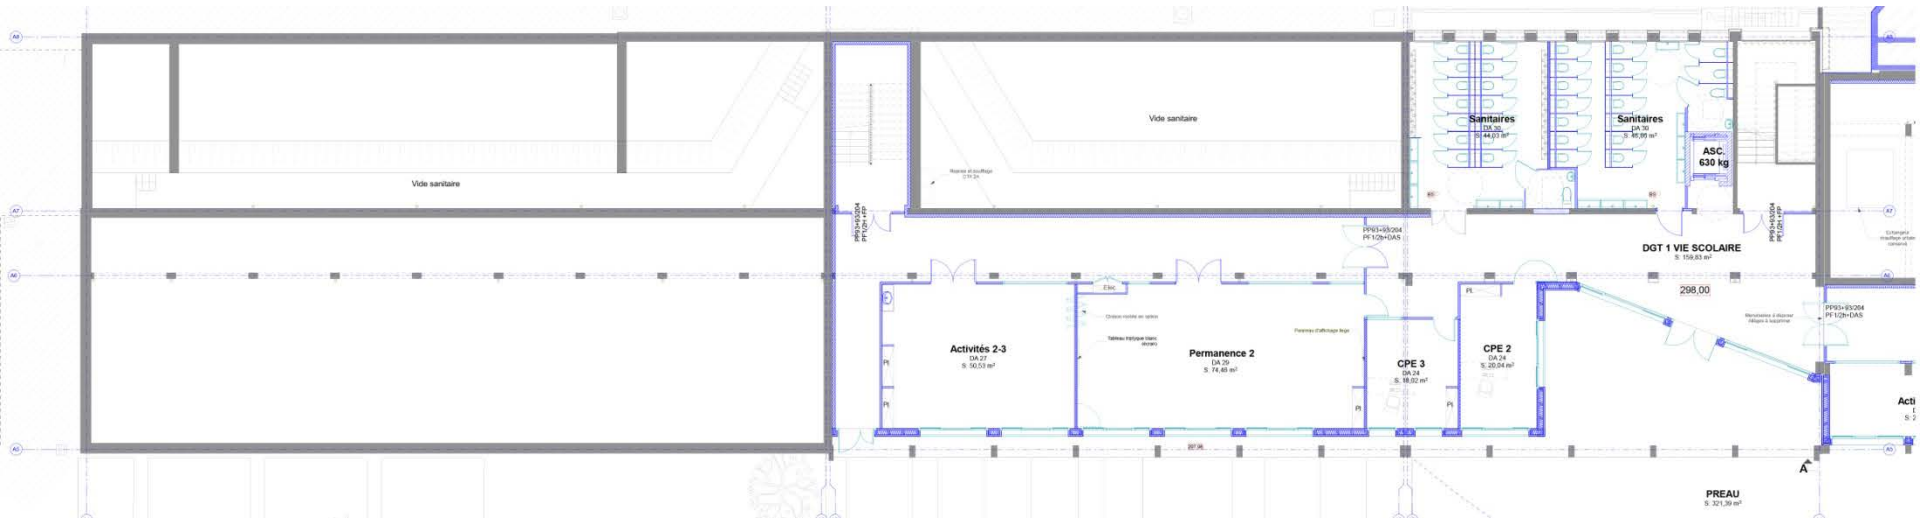


PLANS RDC ET R+1


BATIMENT A

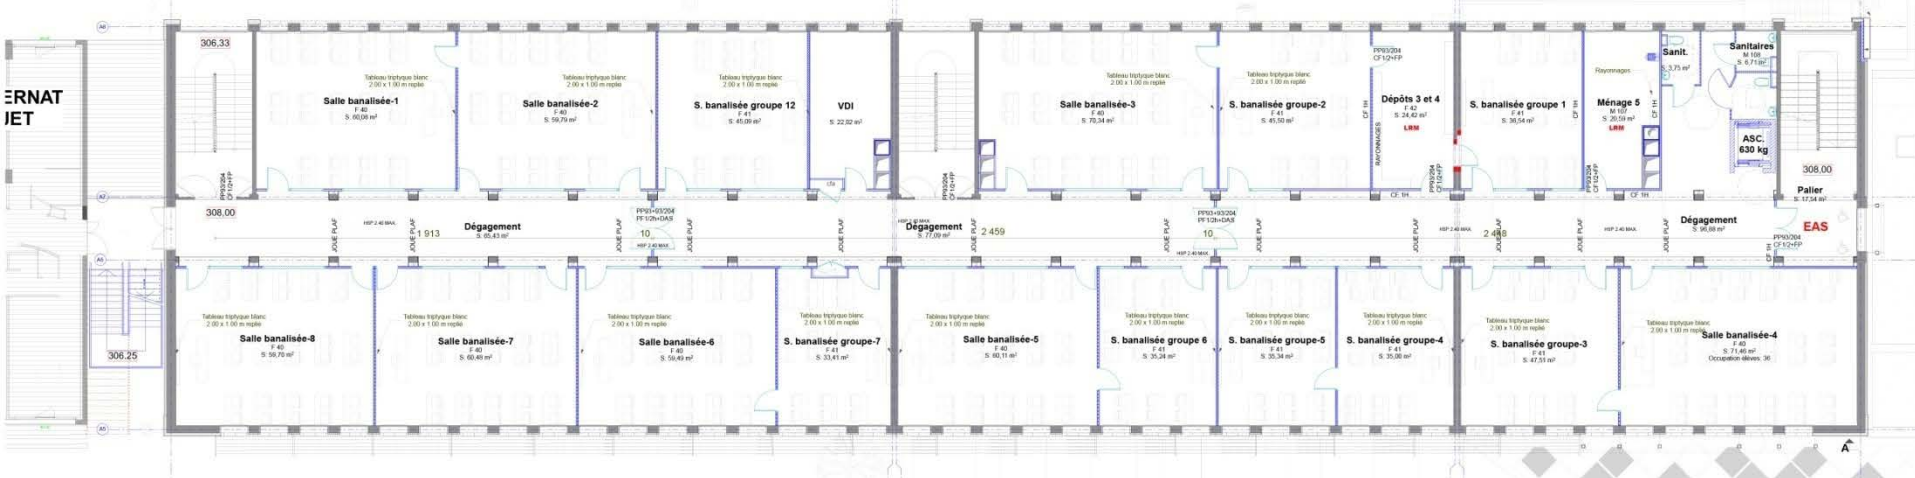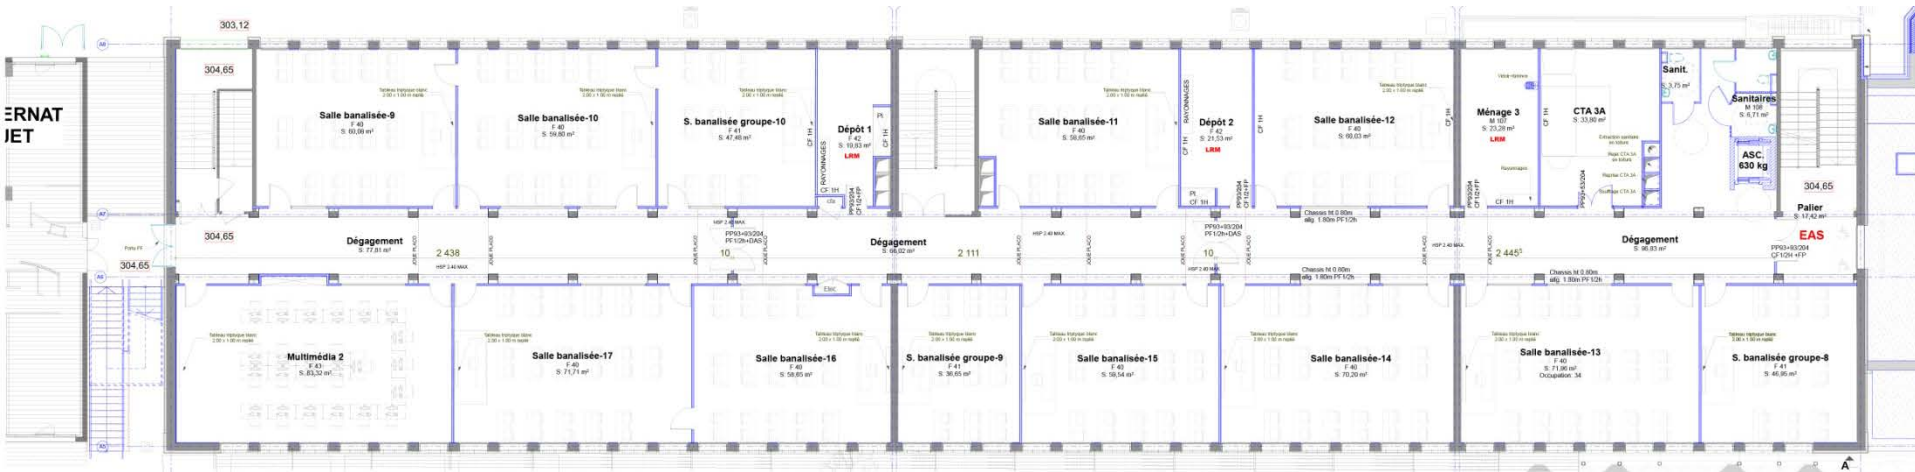



PLANS R+2 ET R+3

BATIMENT A

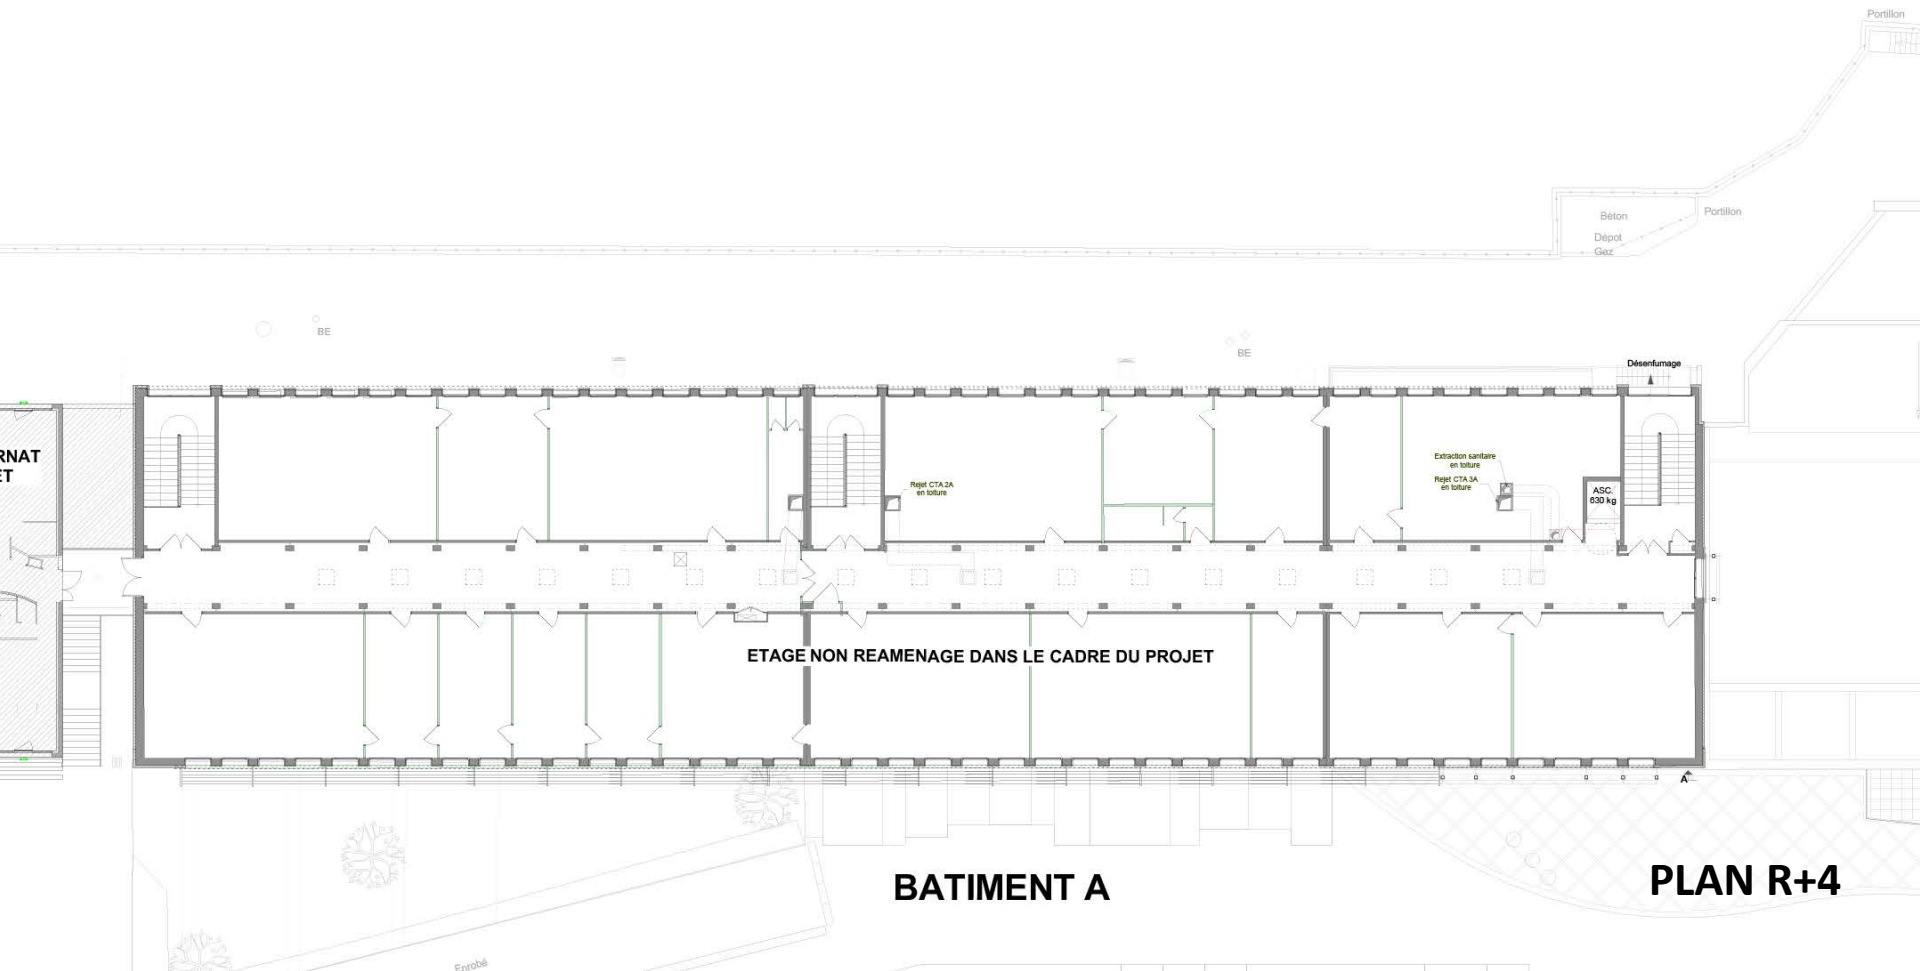


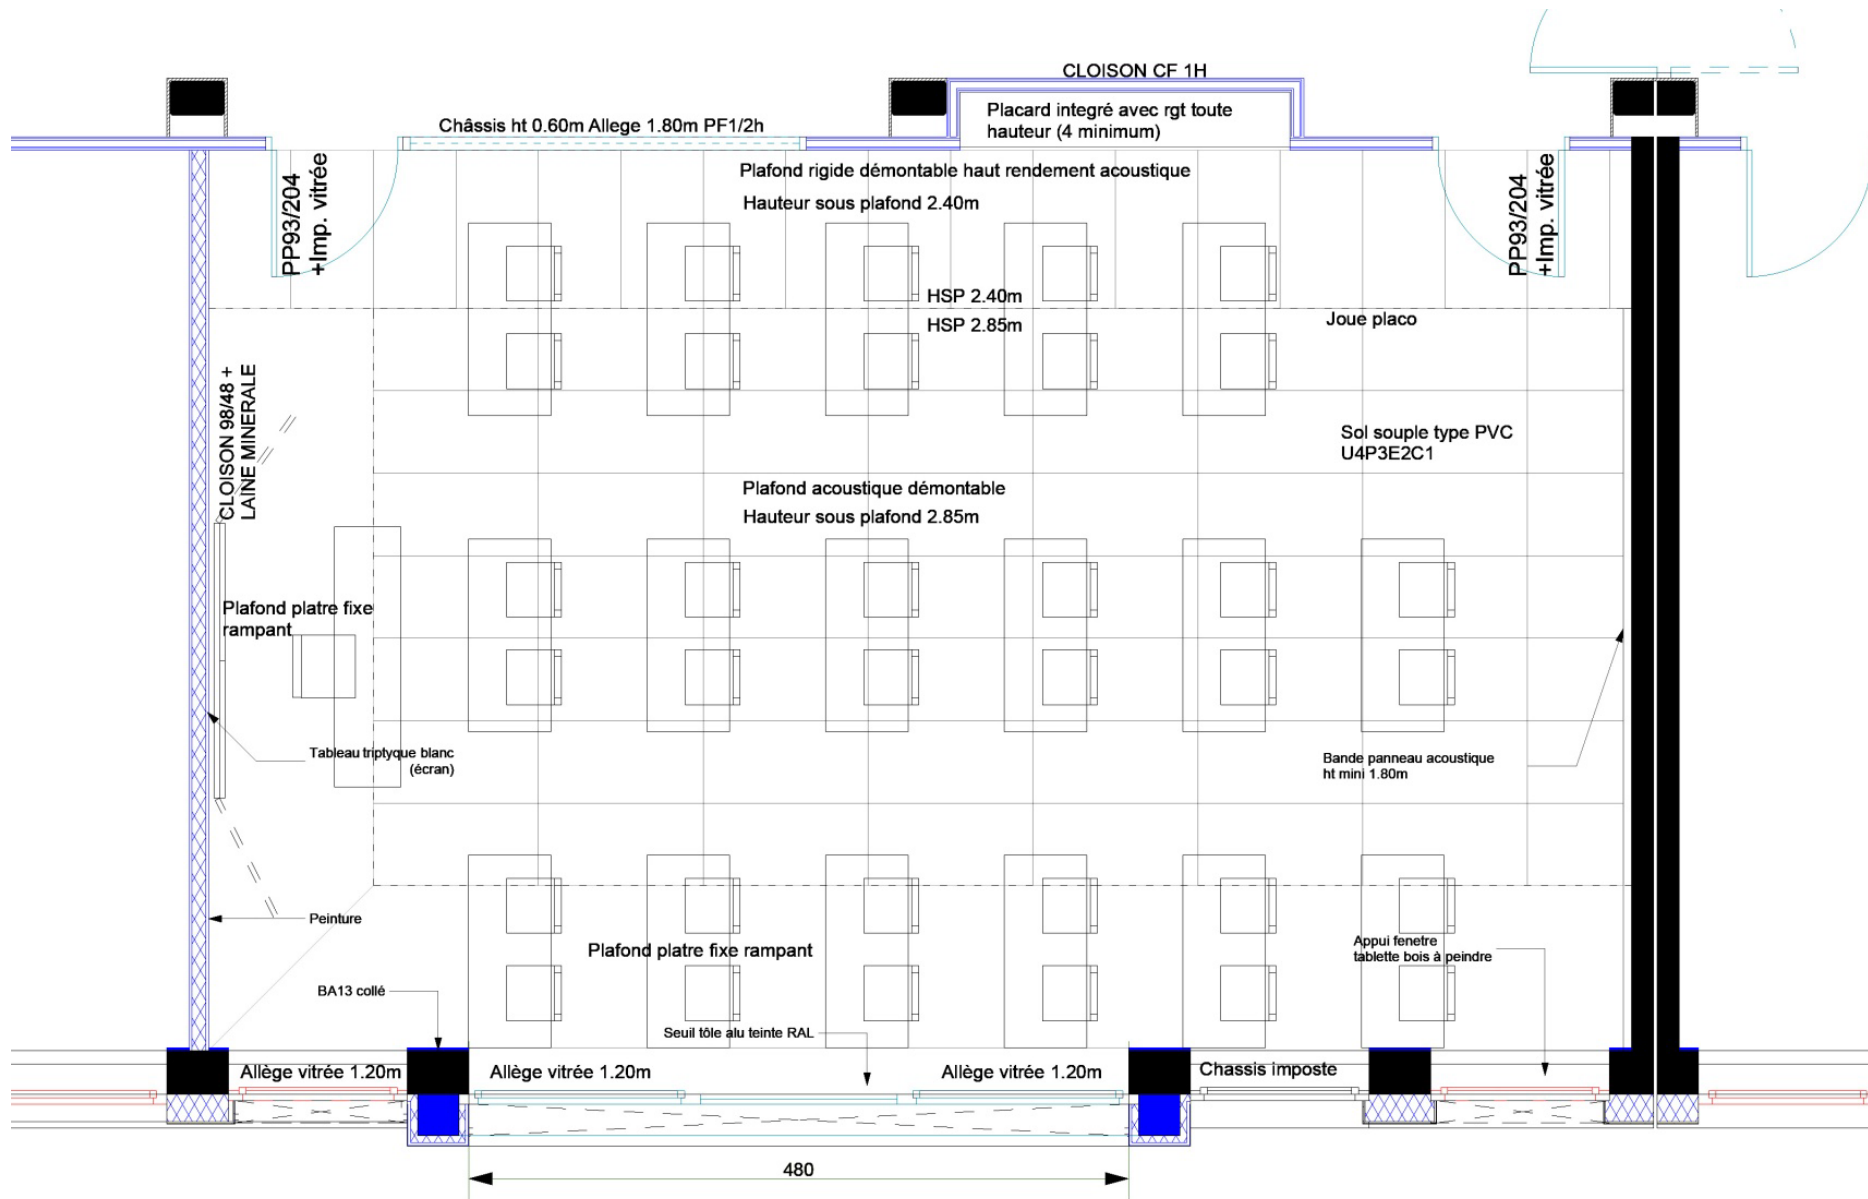


SALLE DE CLASSE TYPE

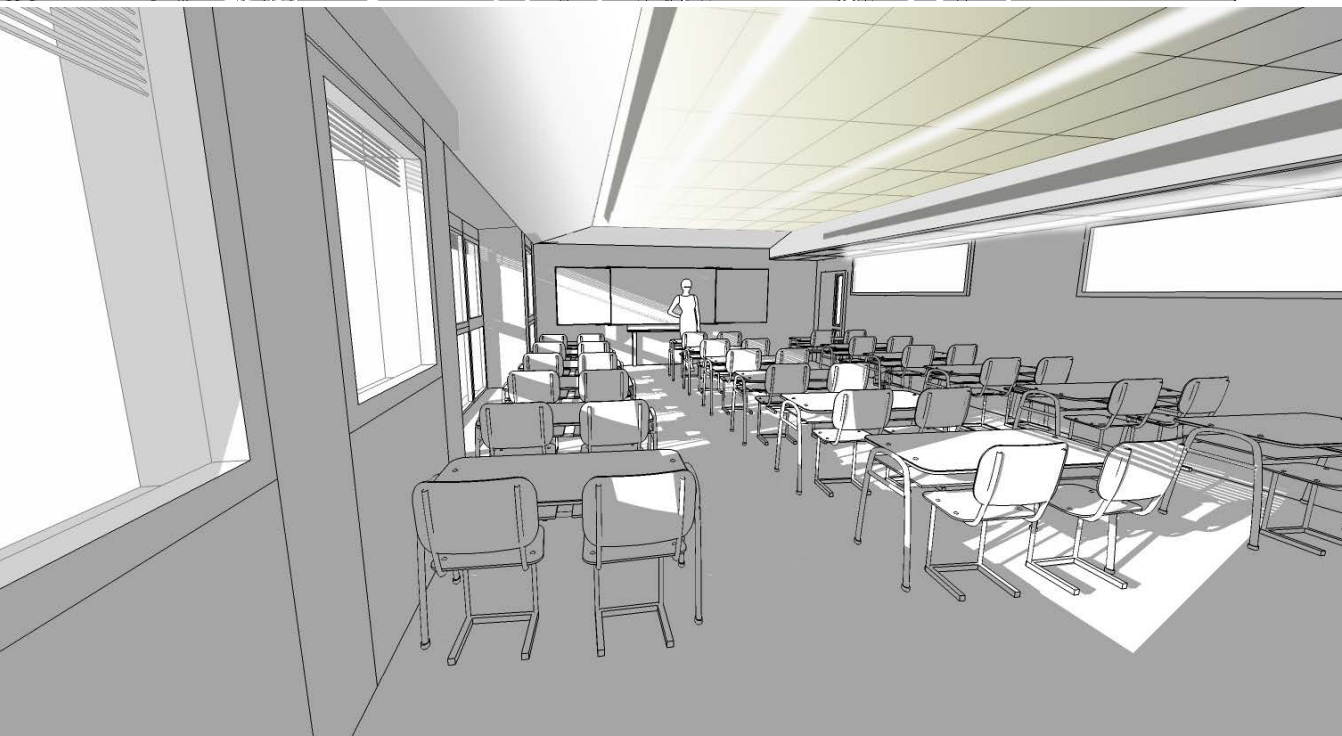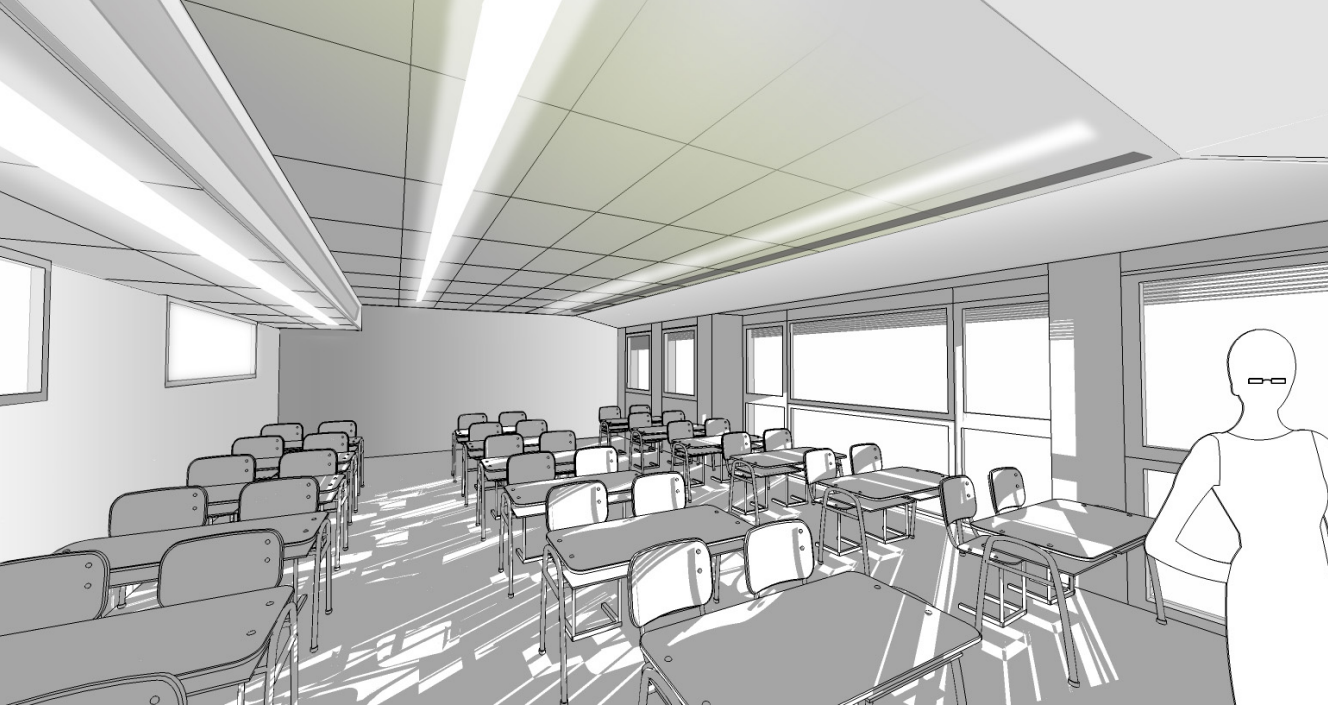

SALLE DE CLASSE TYPE

GYMNASE

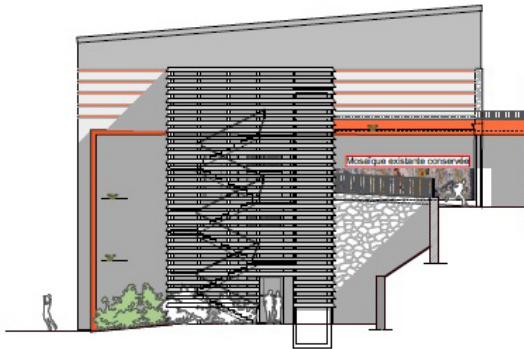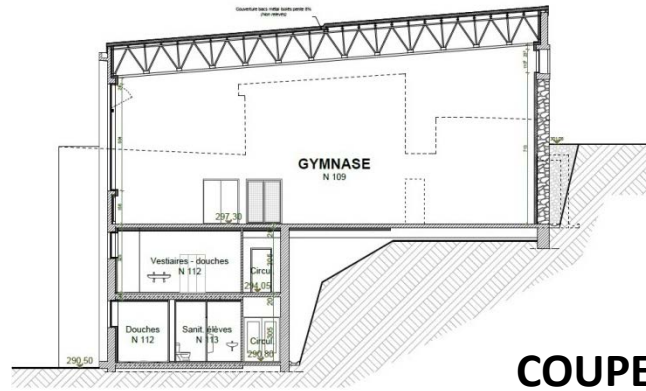


FACADE SUD




FACADE OUEST


GYMNASE

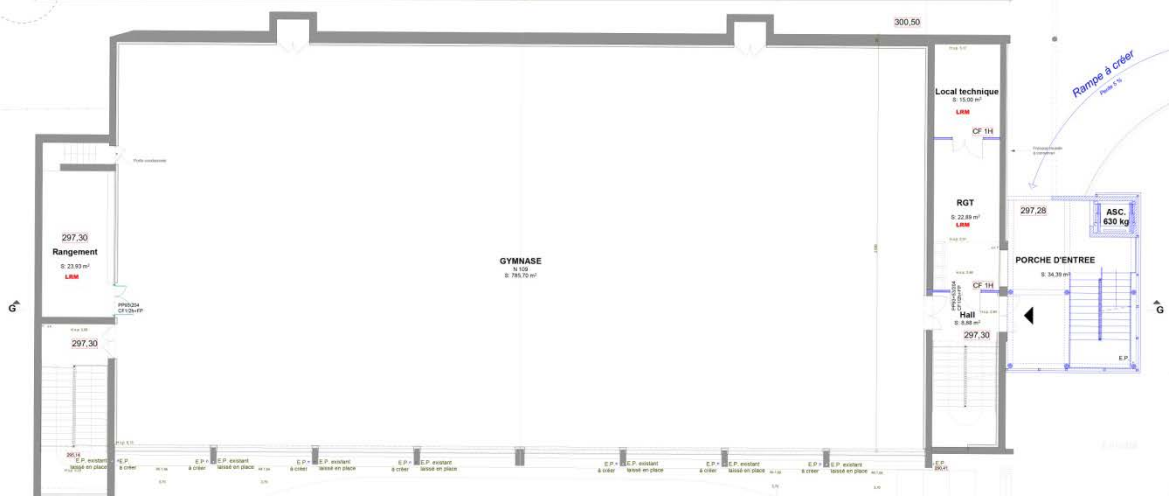

PLAN RDC

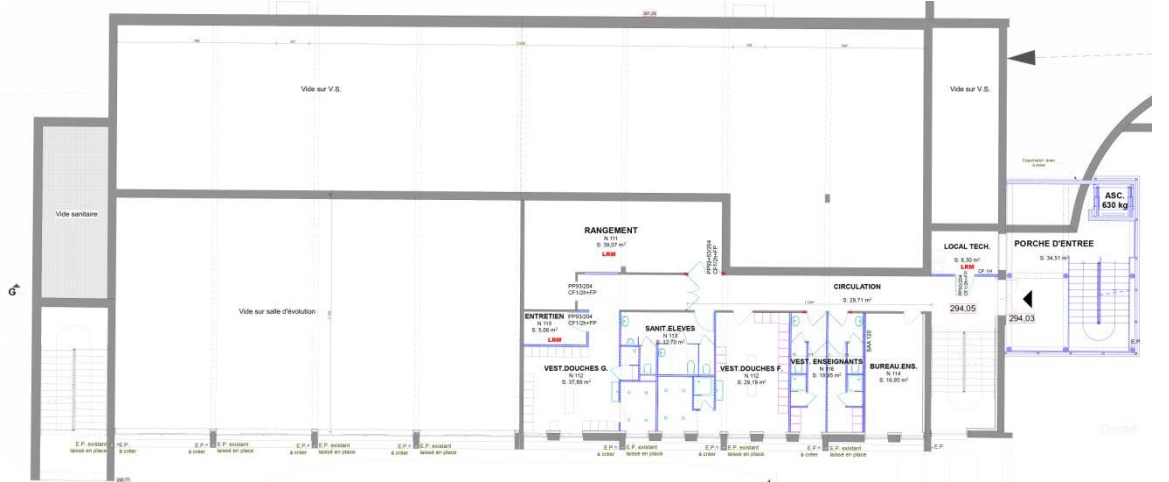


PLAN R-1

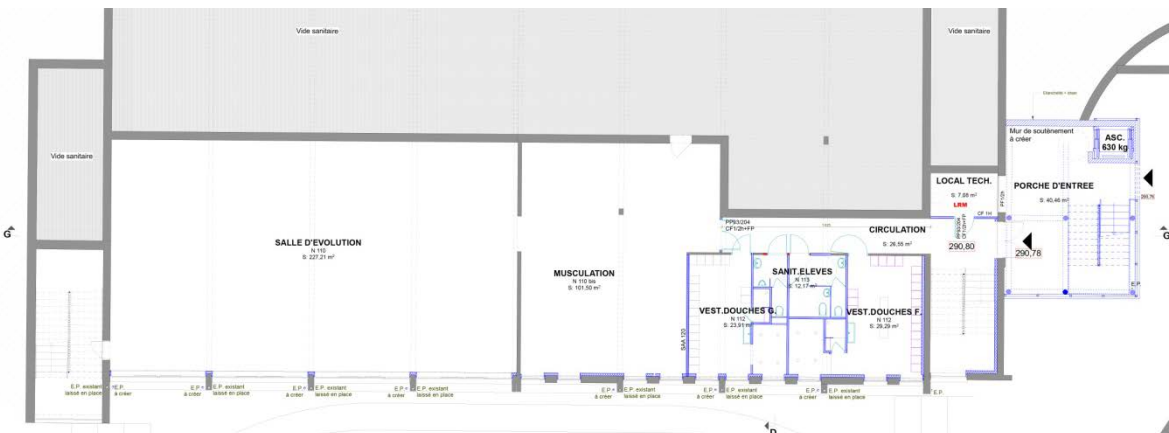

PLAN R-2


MAISON DES LYCEENS / ADM.

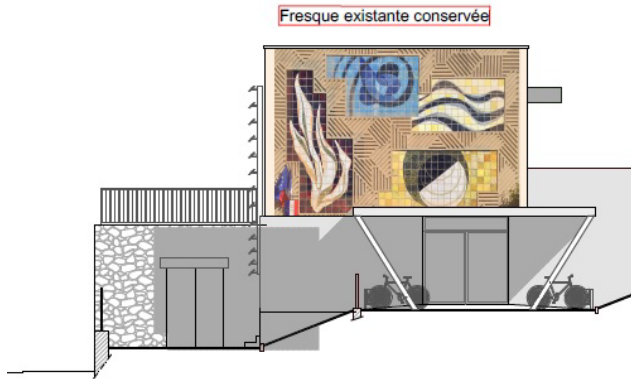


FACADE SUD



FACADE EST

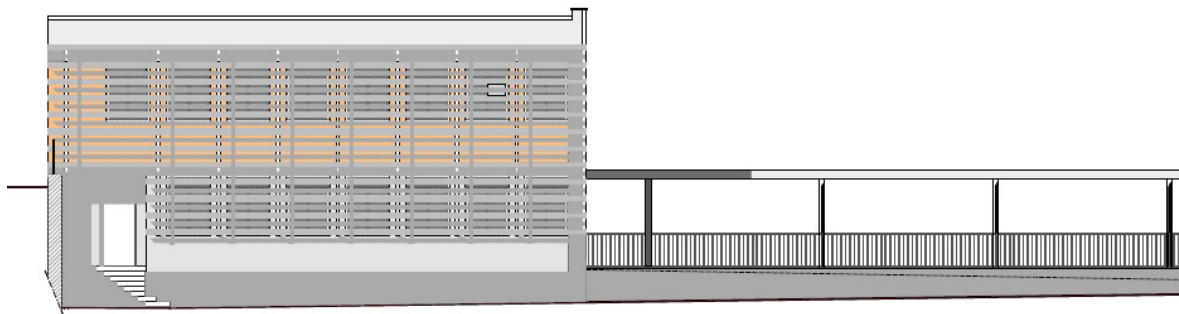


FACADE OUEST

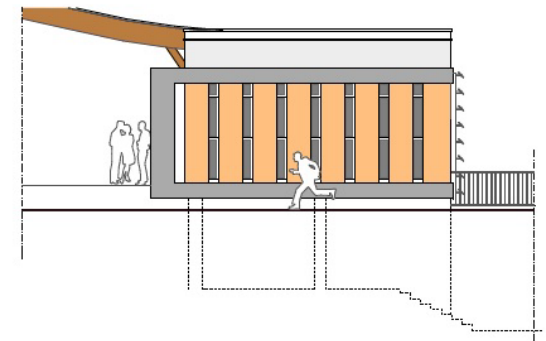

FACADE NORD

MAISON DES LYCEENS / ADM.

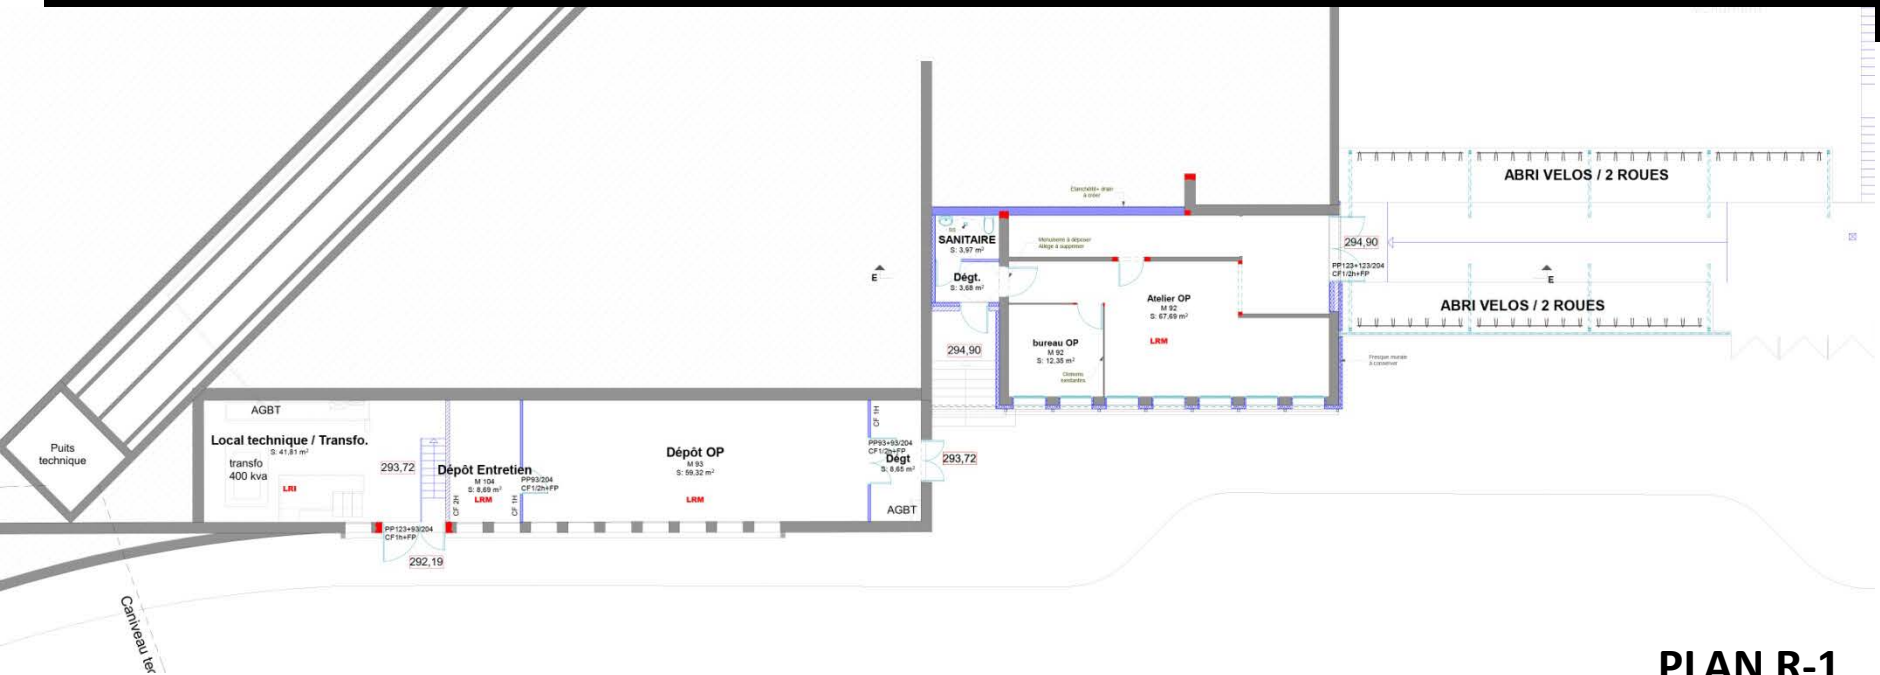

PLAN R-1

Avant Projet Définitif

Restructuration du lycée Marcel Gimond

Aubenas, Ardèche



Agences d'Architecture Charnay
d'Architectes Dessus
BET Artélia
Betebat
Echologos
Osmose
Geosiapp